


本站平面布置采用国家电网公司通用设计110-A2-5方案（减一台主变）。

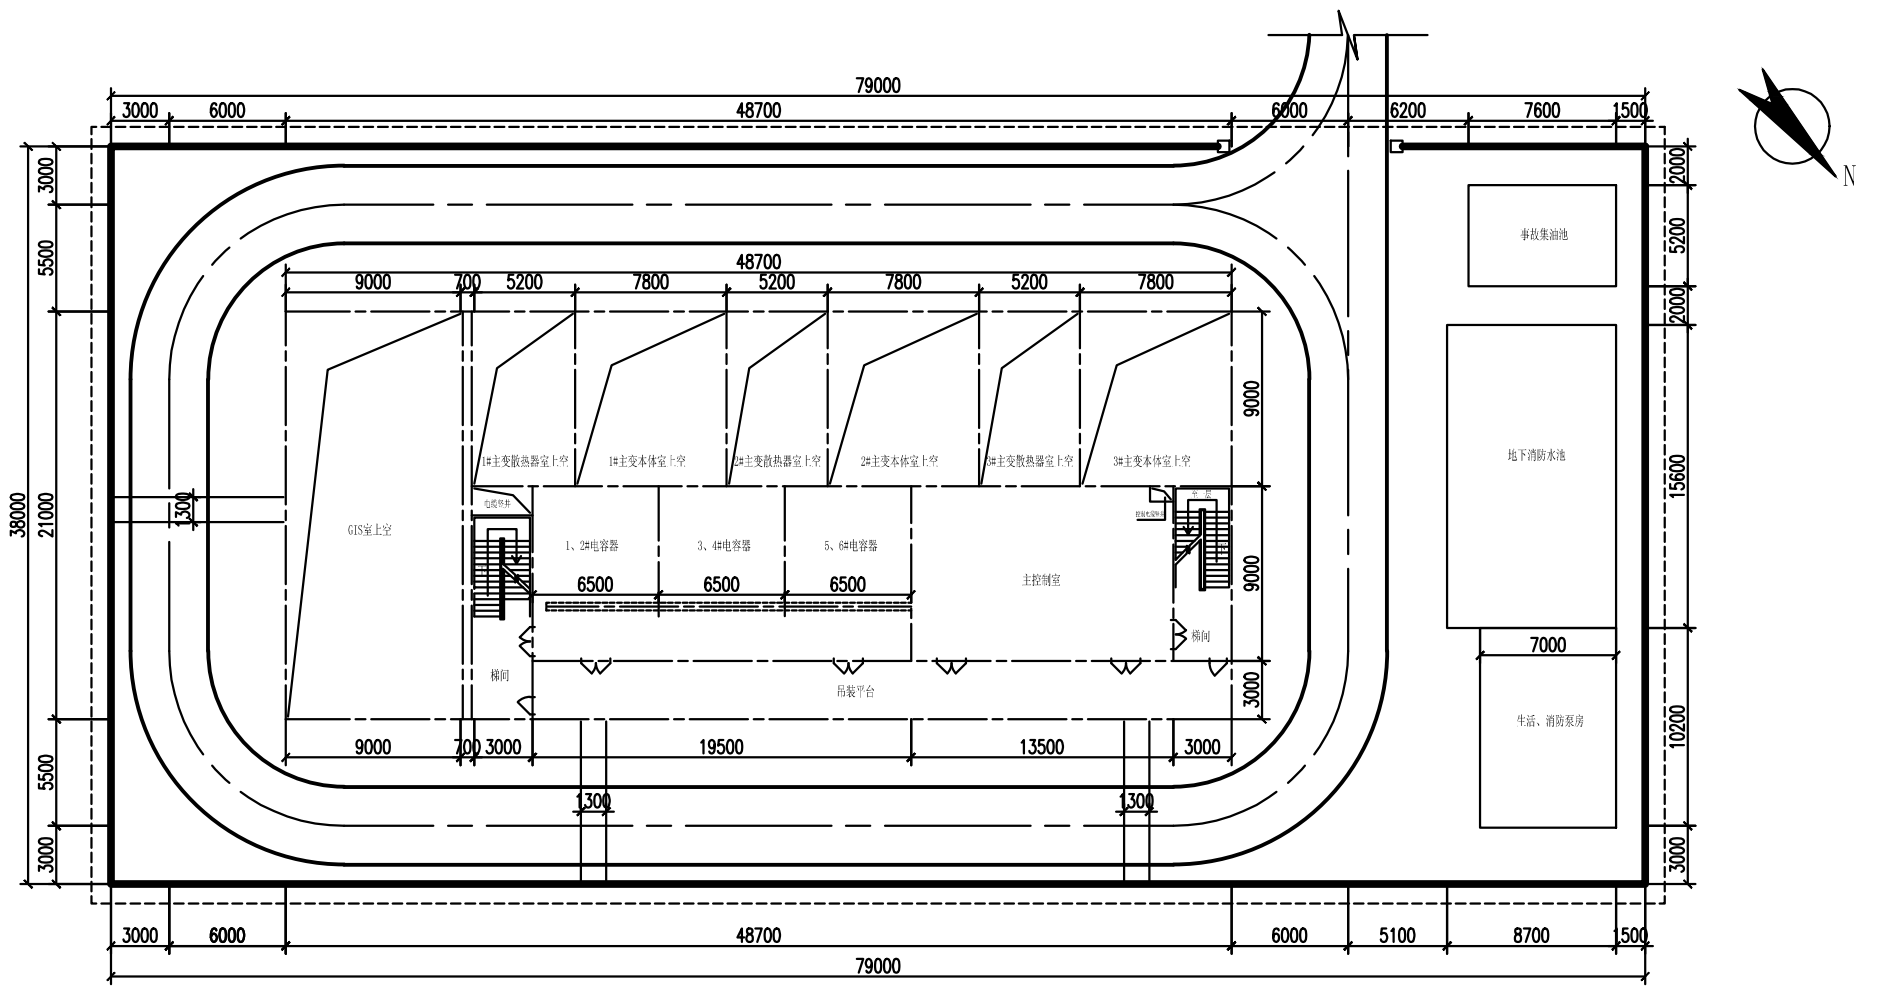

本站平面布置采用国家电网公司通用设计110-A2-5方案（减一台主变）。

附图2 宜昌合益110kV输变电工程电气平面布置示意图