

关于宗地界线调整的公示

[2025] 宜西001号

为保障权益，加快推进项目建设，进一步提高土地节约集约利用水平，根据不动产地籍调查相关规定，依据相关规划批准文件，结合用地现状，对三峡果蔬交易中心项目相关宗地的界线进行调整（涉及调整的宗地见下表），现予公示，公示时间从即日起至2025年9月29日为止，有关单位或个人对该界线调整有任何意见或建议，可在公示期间通过文字或电话形式向宜昌市自然资源和城乡建设局西陵区分局反映。

附件：界线调整工作图

联系人:唐涌、王琦


联系电话:0717-6213015

宜昌市自然资源和城乡建设局西陵区分局

二〇二五年九月十九日

三峡果蔬交易中心项目宗地界线调整工作图

序号	宗地代码	宗地面积(平方米)	坐落	调整依据	备注
1	420502014001GB00859	97575.68	西陵区桔乡路与中南路交会处	规划建筑设计方案及现状地形	界线调整,用途、面积、年限未发生变化
2	420502014001GB00554	38862.00	西陵区桔乡路与中南路交会处	规划建筑设计方案及现状地形	
3	420502014001GB00904	16775.24	西陵区桔乡路与中南路交会处	规划建筑设计方案及现状地形	

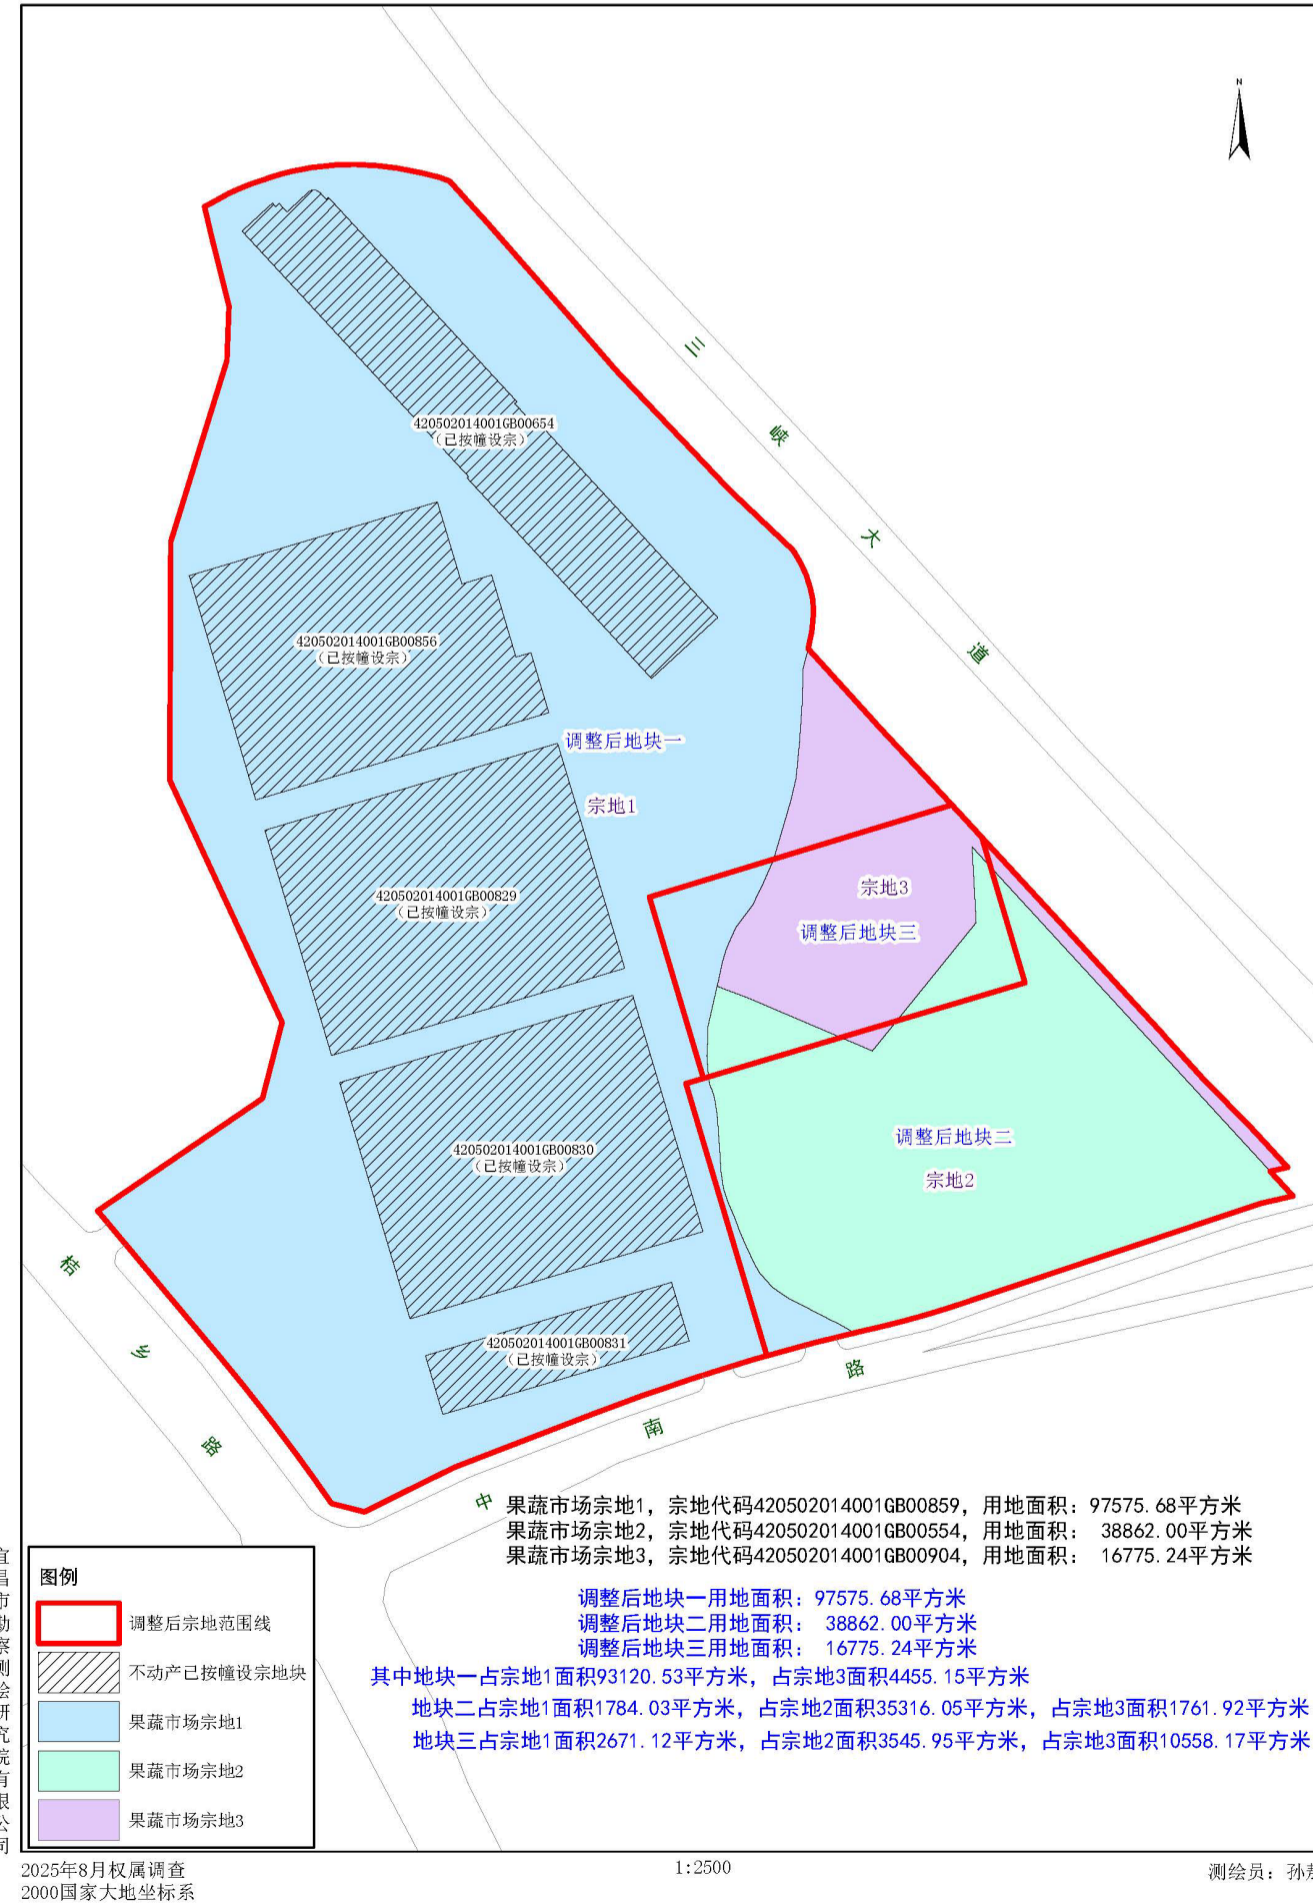

三峡果蔬交易中心项目宗地界线调整工作图

