


▲ 调整地块在宜昌市中心城区的位置



▲ 调整范围在大公桥片区控规中的位置



▲ 调整范围在B-WJ0107管理单元的位置

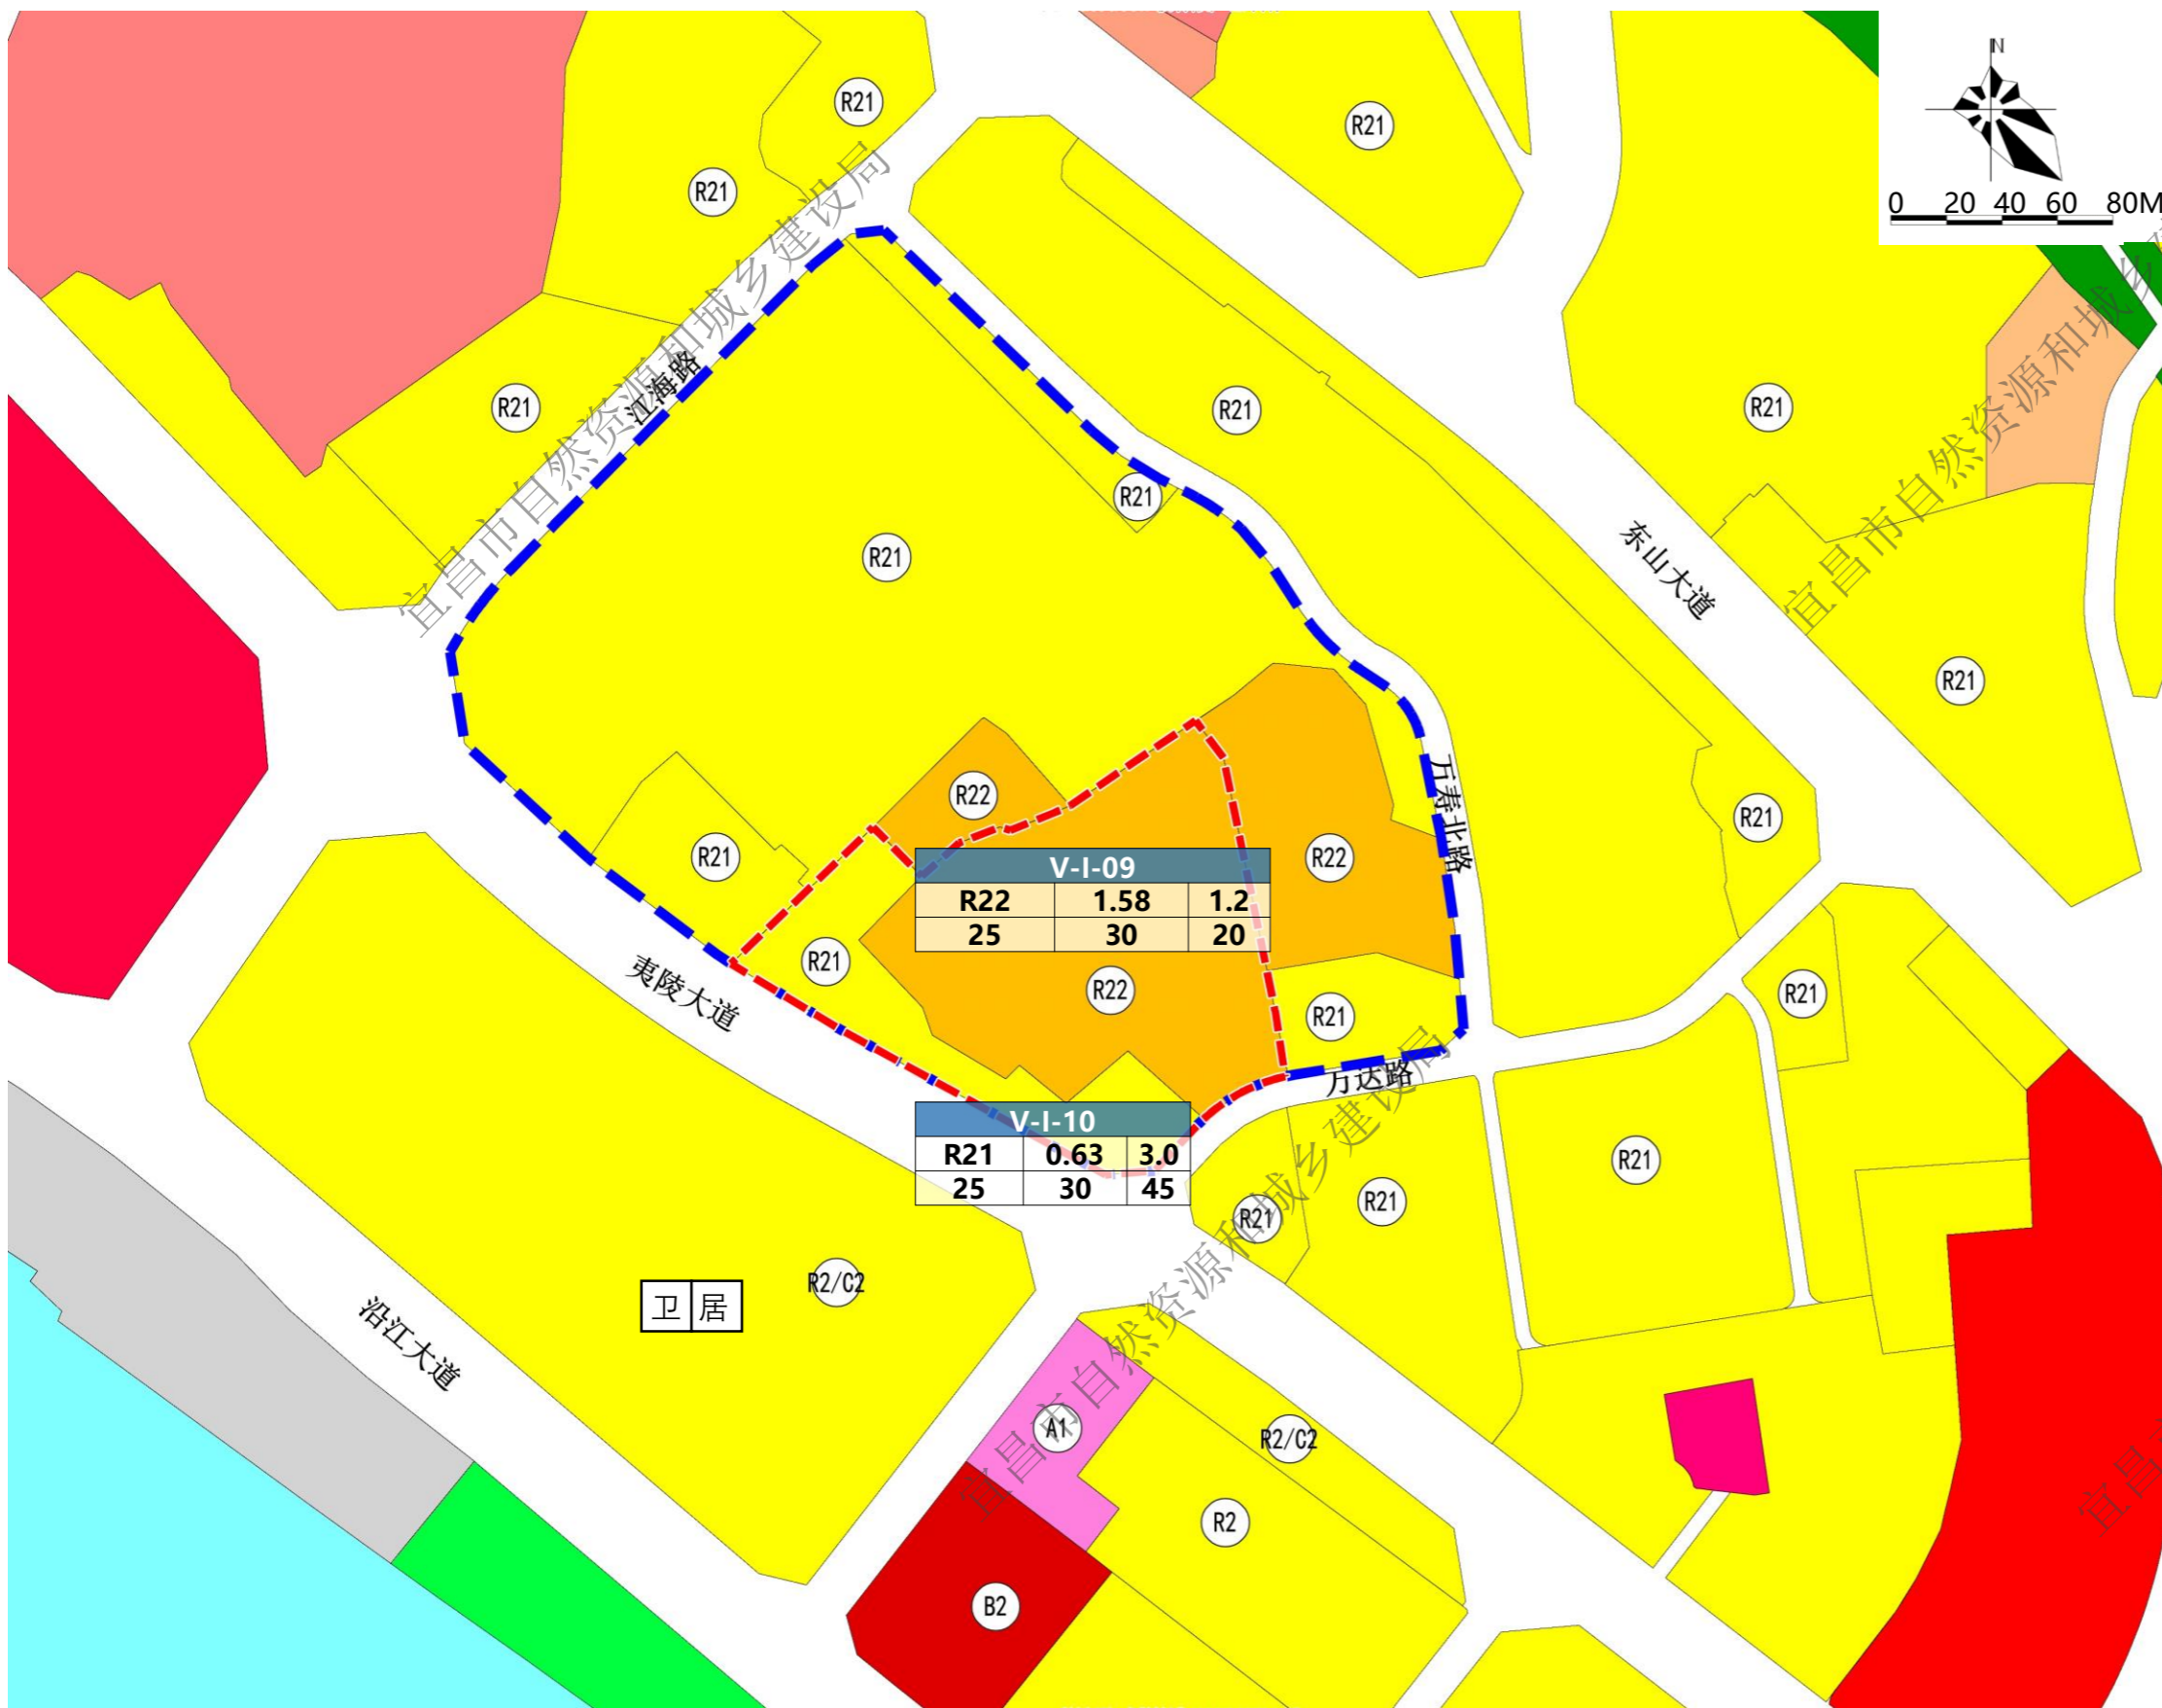


图例

- R22 公共服务设施用地
- R21 住宅用地
- R2/C2 二类居住用地/商业金融业用地
- A1 行政办公用地
- 调整范围
- 更新范围
- 卫居 卫生服务中心/居委会

地块编号		
用地性质	用地面积 (公顷)	容积率
建筑密度 (%)	绿地率 (%)	建筑限高 (米)

V-I-09		
R22	1.58	1.2
25	30	20

V-I-10		
R21	0.63	3.0
25	30	45

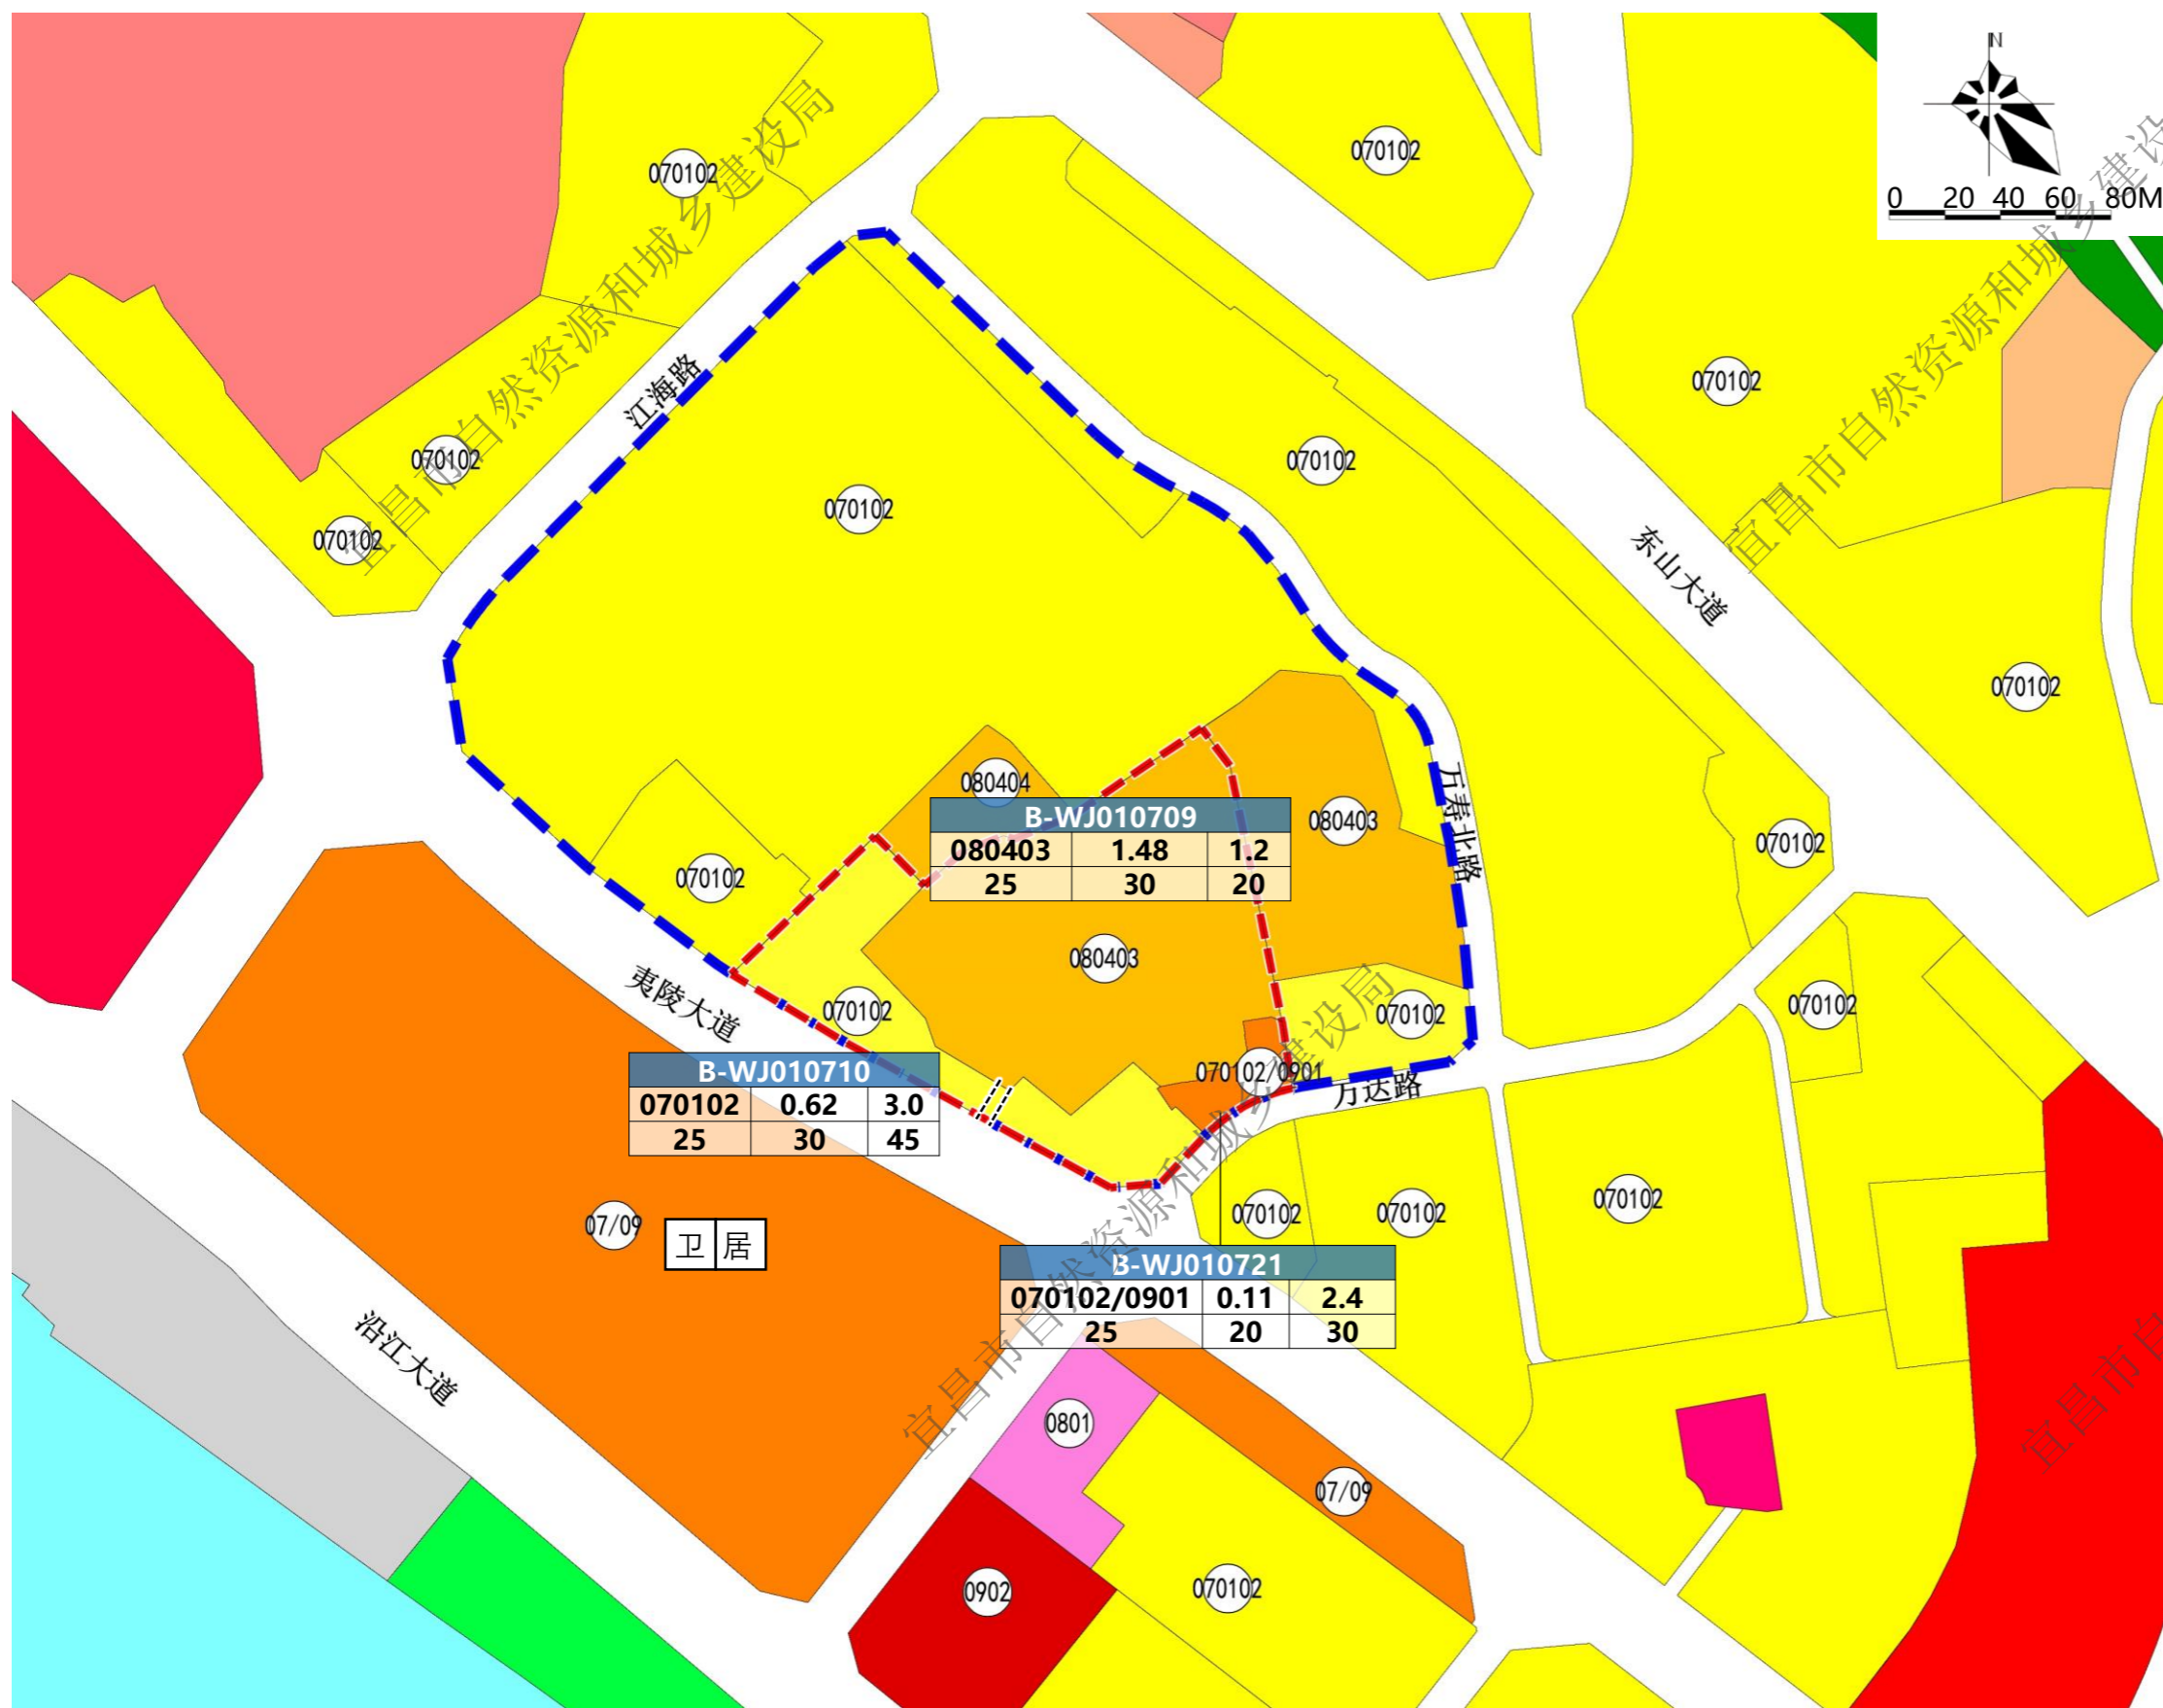

图例

- 080403 中小学用地
- 070102 二类城镇住宅用地
- 0801 机关团体用地
- 070102/0901 二类城镇住宅用地/商业用地
- 07/09 居住用地/商业服务业用地
- 080404 幼儿园用地
- 控制性通道
- 调整范围
- 更新范围
- 卫居 卫生服务中心/居委会

地块编号		
用地性质	用地面积 (公顷)	容积率
建筑密度 (%)	绿地率 (%)	建筑限高 (米)

B-WJ010710		
070102	0.62	3.0
25	30	45

B-WJ010709		
080403	1.48	1.2
25	30	20

B-WJ010721		
070102/0901	0.11	2.4
25	20	30