



调整范围在宜昌市中心城区的位置



调整范围在宜昌市伍家岗中心区的位置

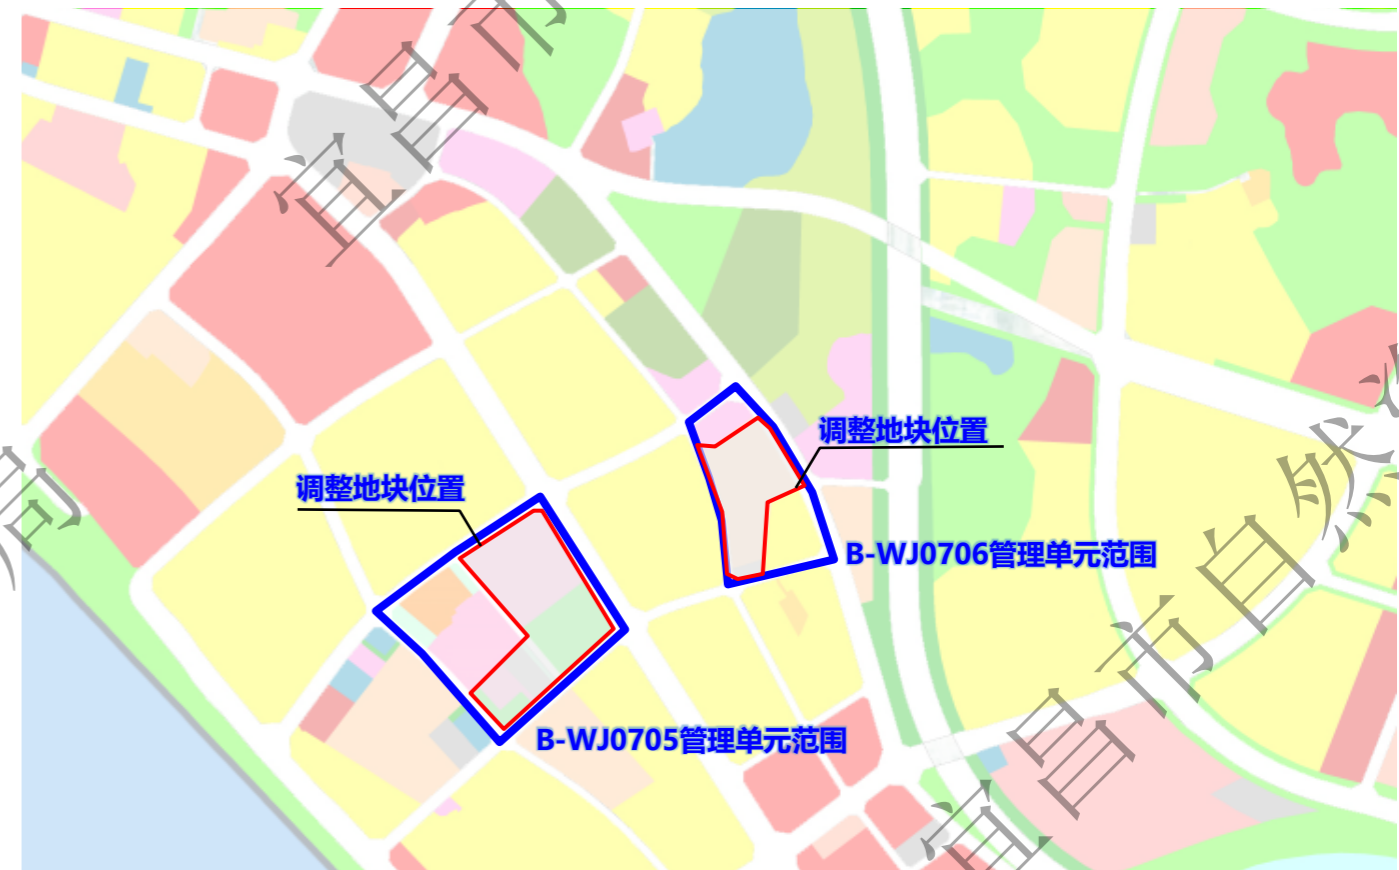

调整范围在B-WJ0705、B-WJ0706管理单元的位置

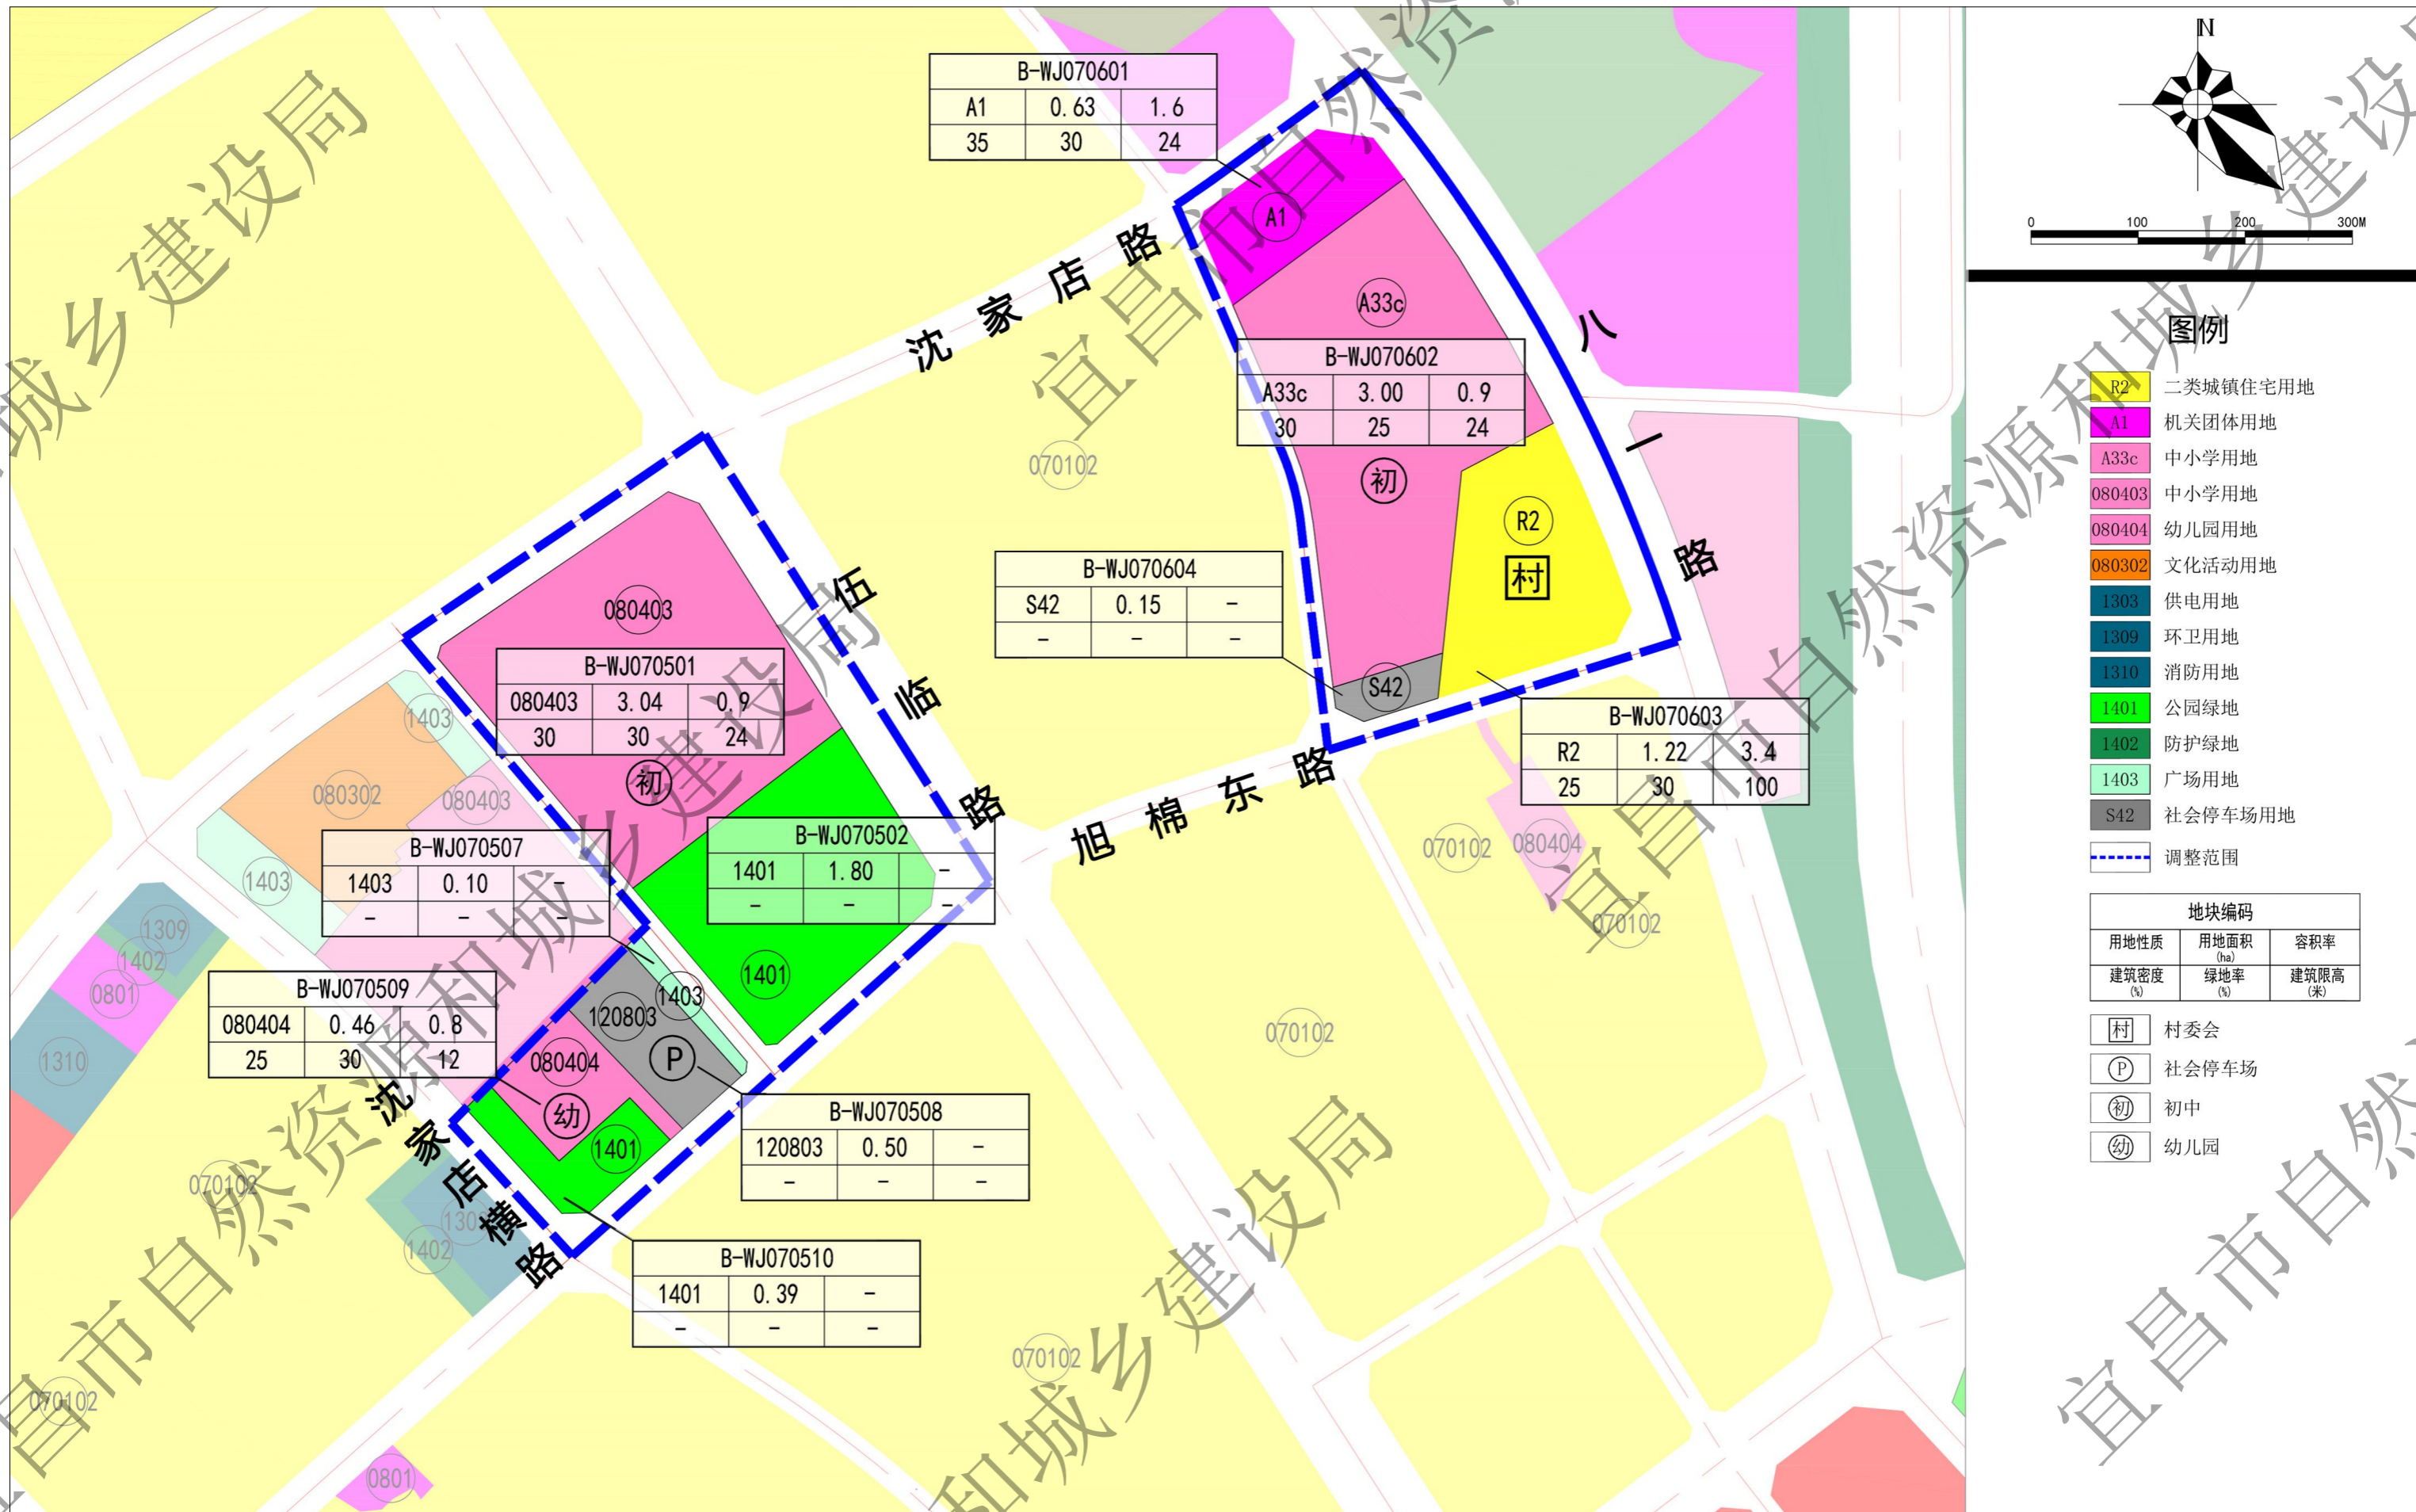

B-WJ070601		
A1	0.63	1.6
35	30	24

B-WJ070602		
A33c	3.00	0.9
30	25	24

B-WJ070604		
S42	0.15	-
-	-	-

B-WJ070603		
R2	1.22	3.4
25	30	100

B-WJ070501		
080403	3.04	0.9
30	30	24


B-WJ070507		
1403	0.10	-
-	-	-

B-WJ070502		
1401	1.80	-
-	-	-

B-WJ070509		
080404	0.46	0.8
25	30	12

B-WJ070508		
120803	0.50	-
-	-	-

B-WJ070510		
1401	0.39	-
-	-	-

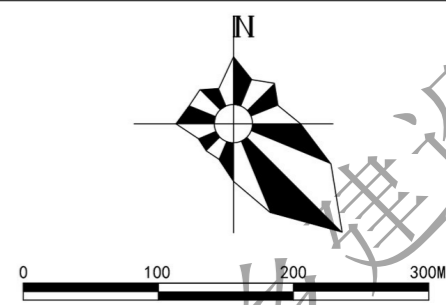


图例

- R2 二类城镇住宅用地
- A1 机关团体用地
- A33c 中小学用地
- 080403 中小学用地
- 080404 幼儿园用地
- 080302 文化活动用地
- 1303 供电用地
- 1309 环卫用地
- 1310 消防用地
- 1401 公园绿地
- 1402 防护绿地
- 1403 广场用地
- S42 社会停车场用地
- 调整范围

地块编码		
用地性质	用地面积 (ha)	容积率
建筑密度 (%)	绿地率 (%)	建筑限高 (米)

- 村 村委会
- P 社会停车场
- 初 初中
- 幼 幼儿园

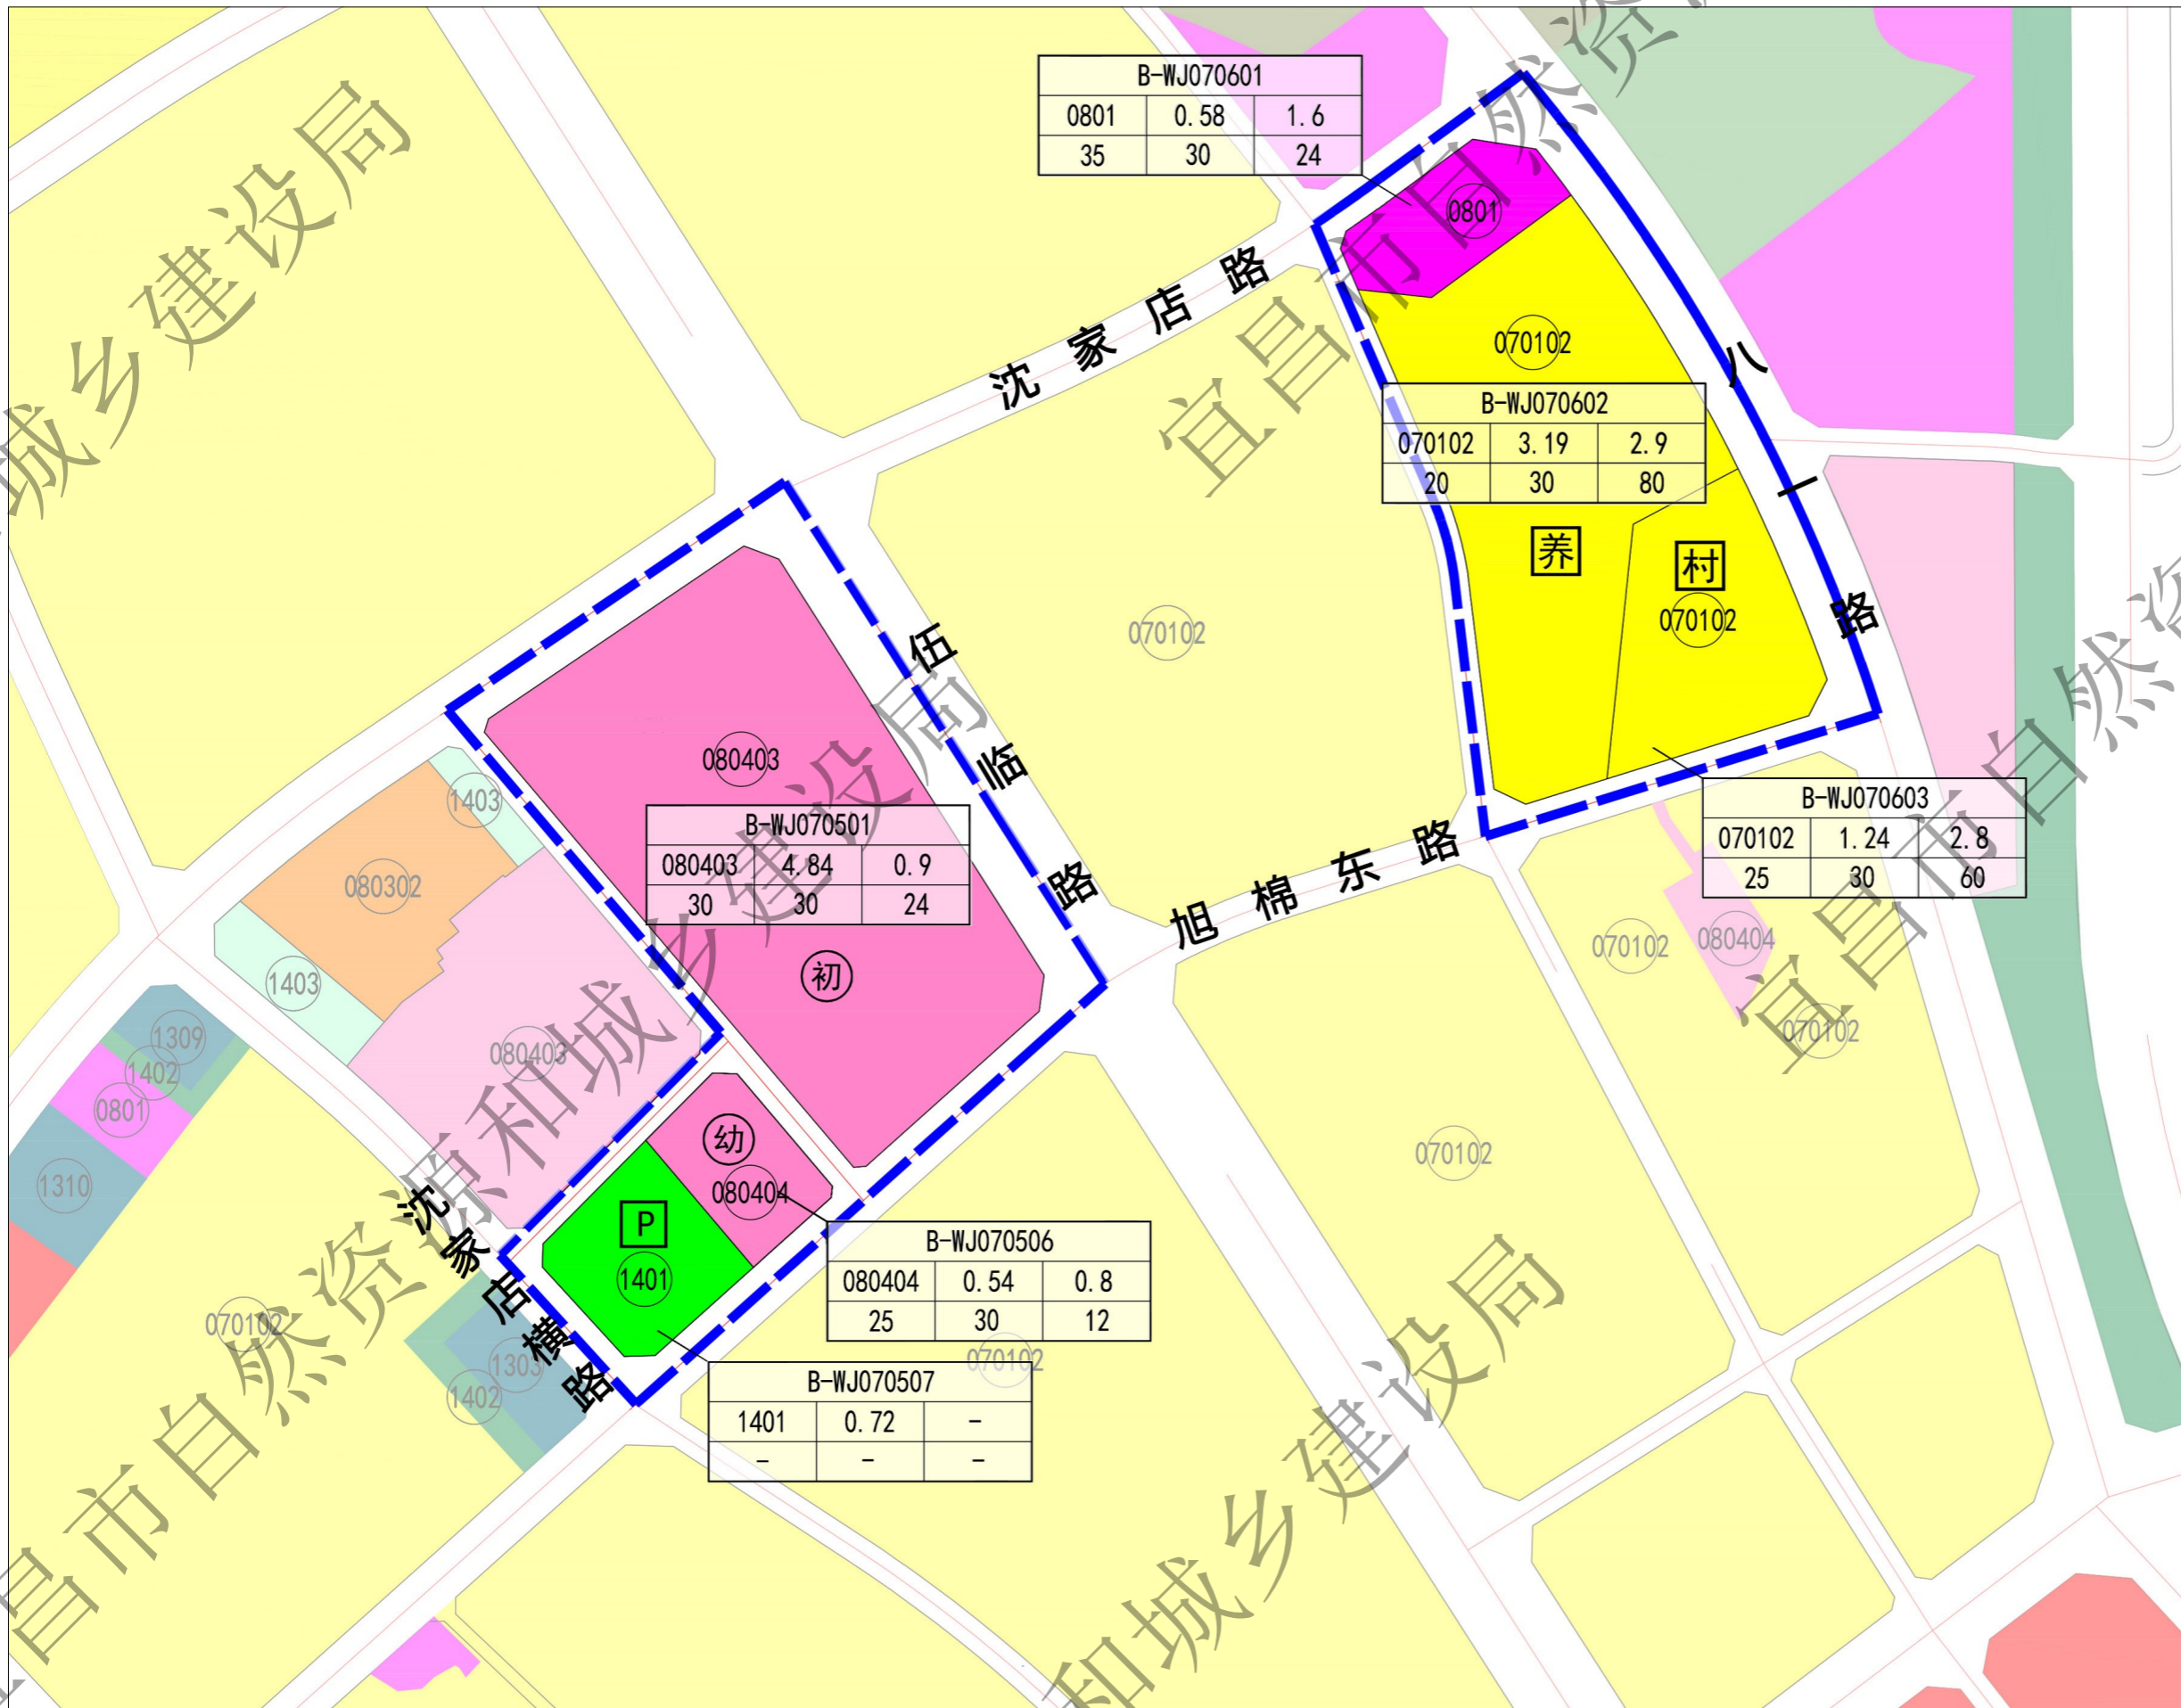

B-WJ070601		
0801	0.58	1.6
35	30	24


B-WJ070602		
070102	3.19	2.9
20	30	80

B-WJ070603		
070102	1.24	2.8
25	30	60

B-WJ070501		
080403	4.84	0.9
30	30	24

B-WJ070506		
080404	0.54	0.8
25	30	12

B-WJ070507		
1401	0.72	-
-	-	-

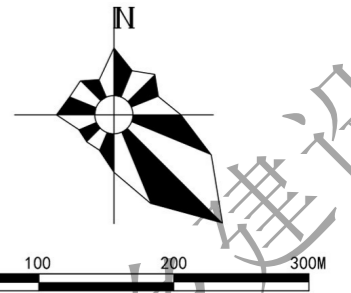

图例

- 070102 二类城镇住宅用地
- 0801 机关团体用地
- 080302 文化活动用地
- 080403 中小学用地
- 080404 幼儿园用地
- 1303 供电用地
- 1309 环卫用地
- 1310 消防用地
- 1401 公园绿地
- 1402 防护绿地
- 1403 广场用地
- 调整范围

地块编码		
用地性质	用地面积 (ha)	容积率
建筑密度 (%)	绿地率 (%)	建筑限高 (米)

- [养] 社区居家养老服务用房
- [村] 村委会
- [P] 配建停车场
- [初] 初中
- [幼] 幼儿园