



调整范围在宜昌市中心城区的位置



调整范围在古老背片区的位置





调整范围在C-XT0403管理单元的位置

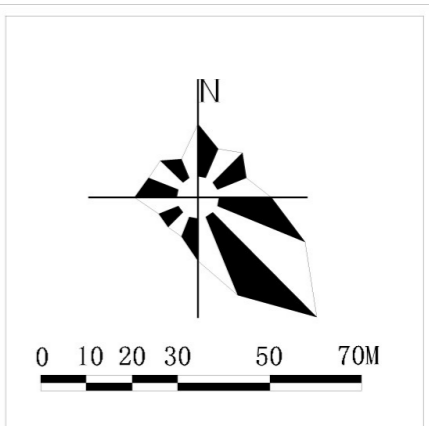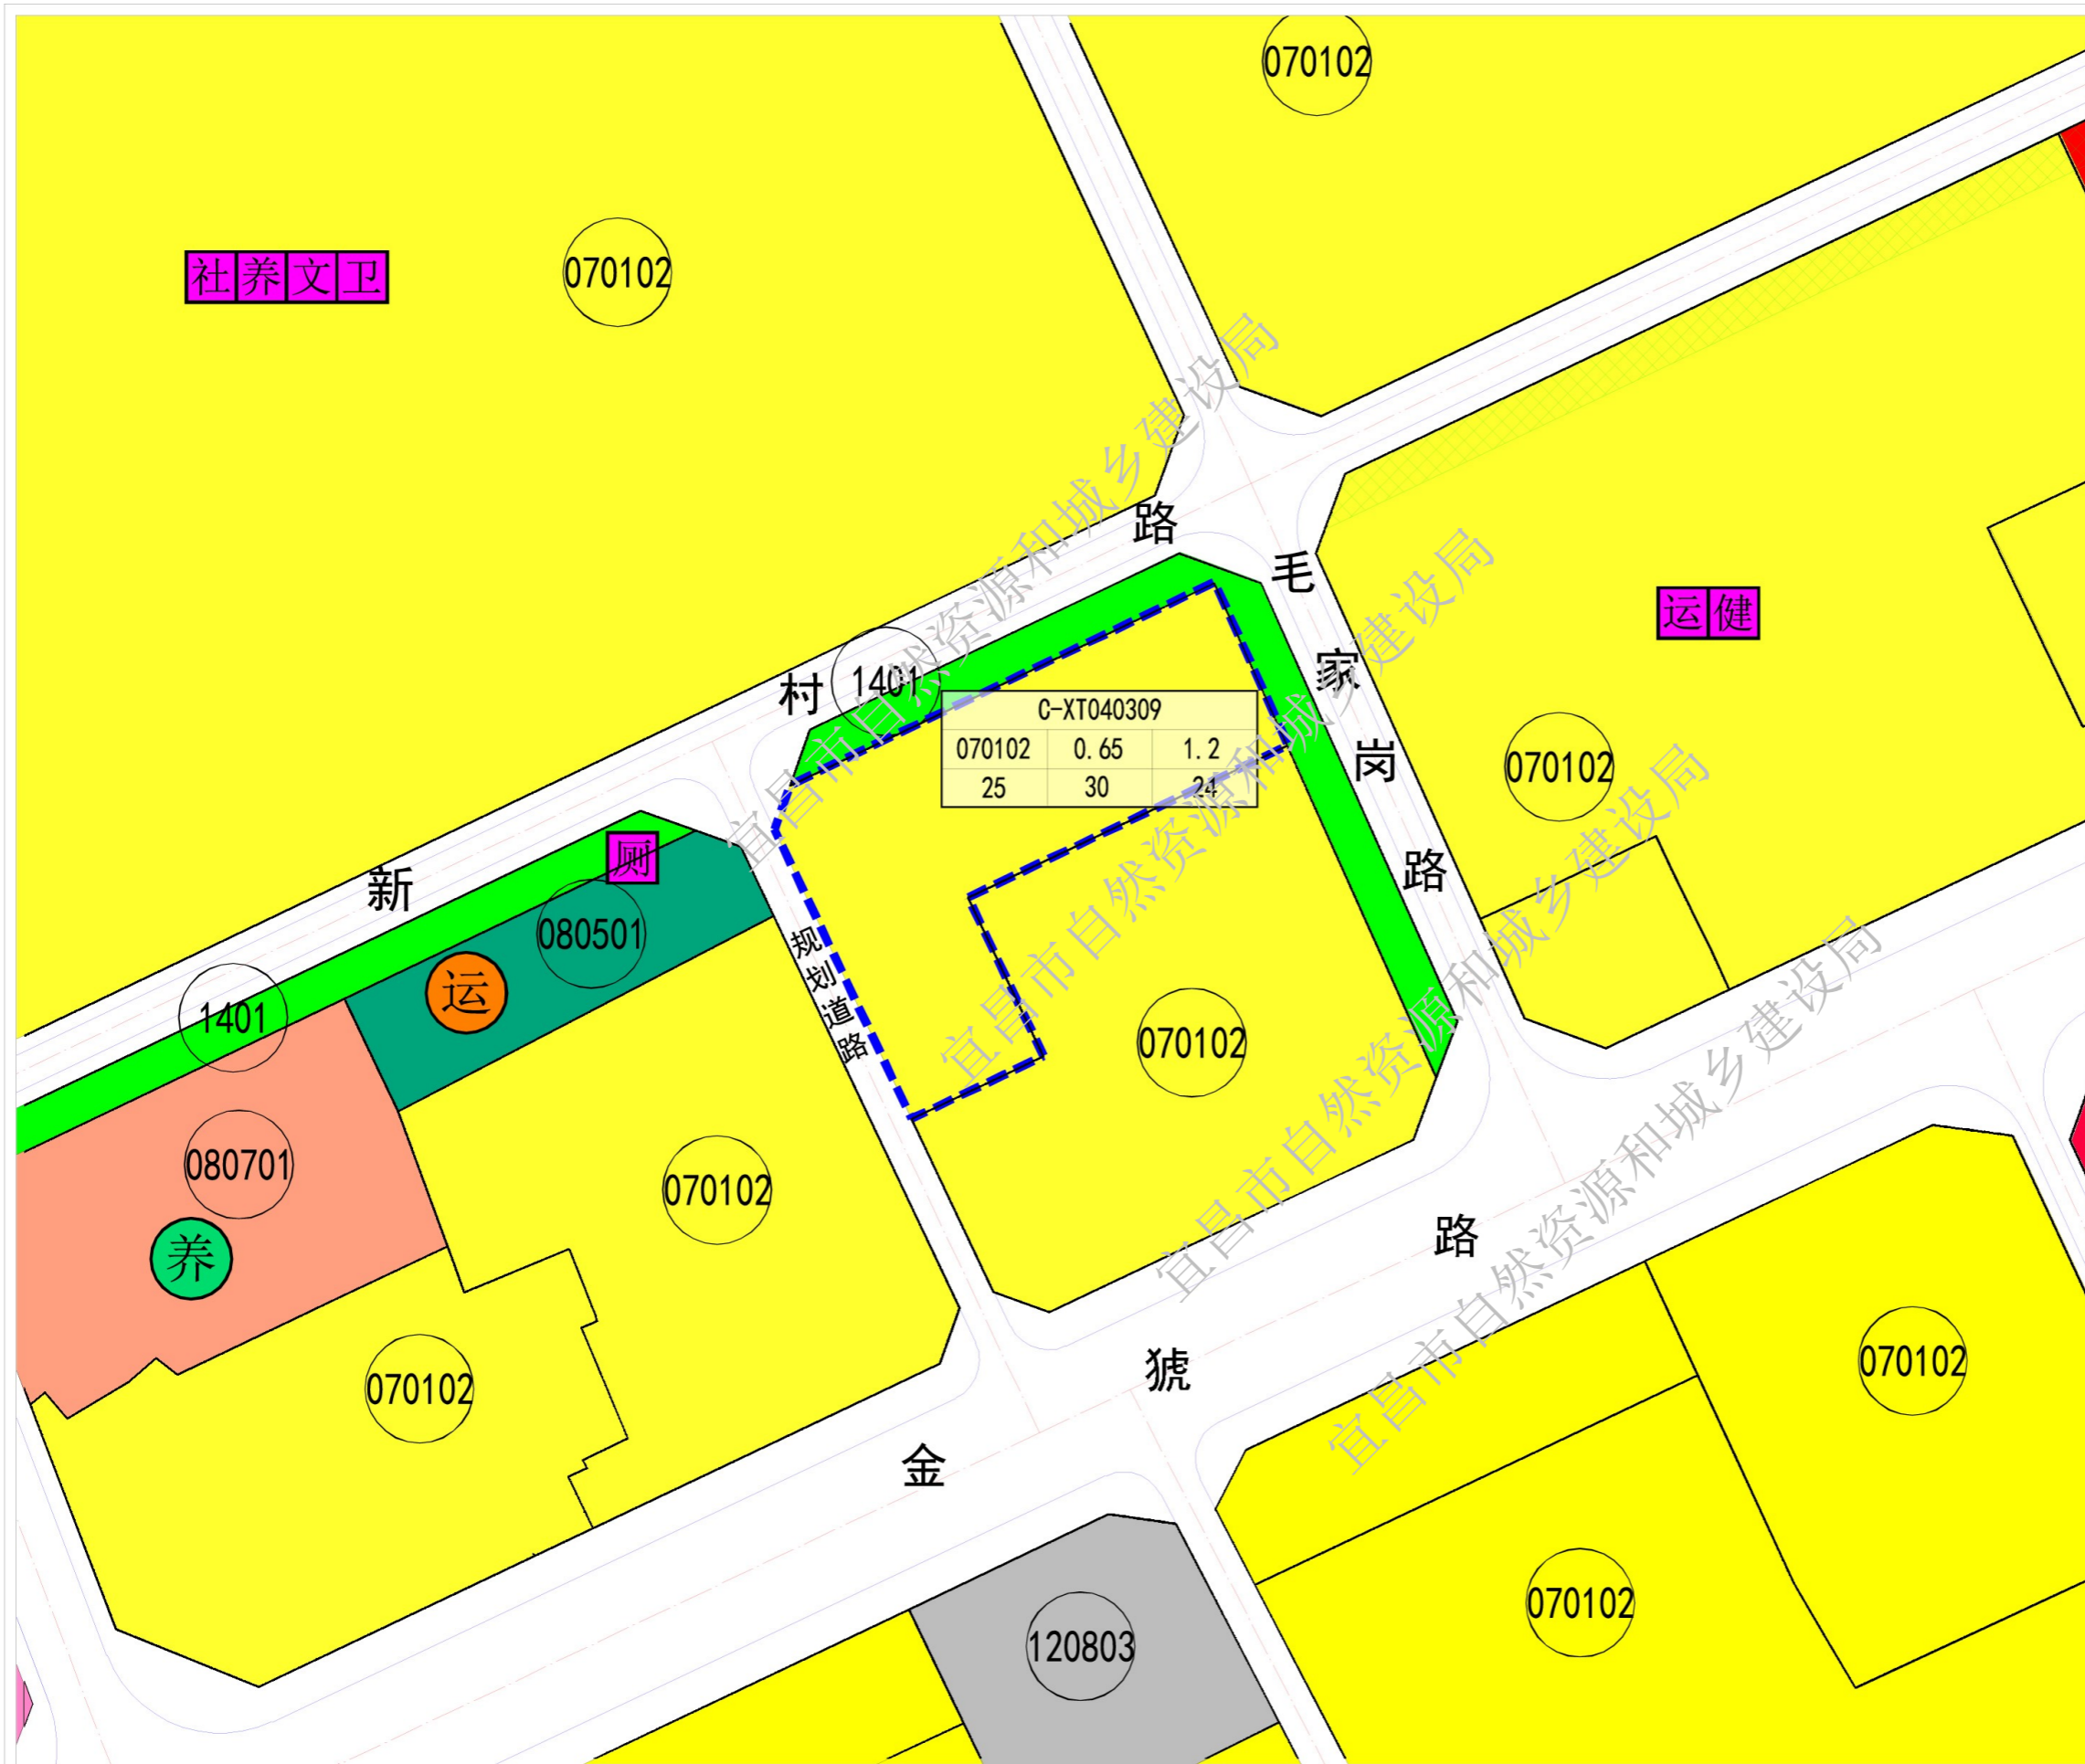

图例

- 070102 二类城镇住宅用地
- 080501 体育场馆用地
- 080701 老年人社会福利用地
- 120803 社会停车场用地
- 1401 公园绿地
- ⊙ 中型多功能运动场地
- 社 社区党员服务中心
- 养 老年人日间照料中心(托老所)
- 文 文化活动站
- 卫 社区卫生服务站(村卫生室)
- 运 小型多功能(球类)运动场地
- 厕 公共厕所
- 城市道路
- - - 调整范围

地块编号		
用地性质	用地面积(公顷)	容积率
建筑密度(%)	绿地率(%)	建筑限高(米)

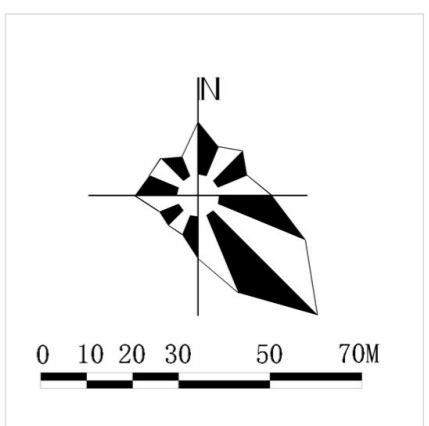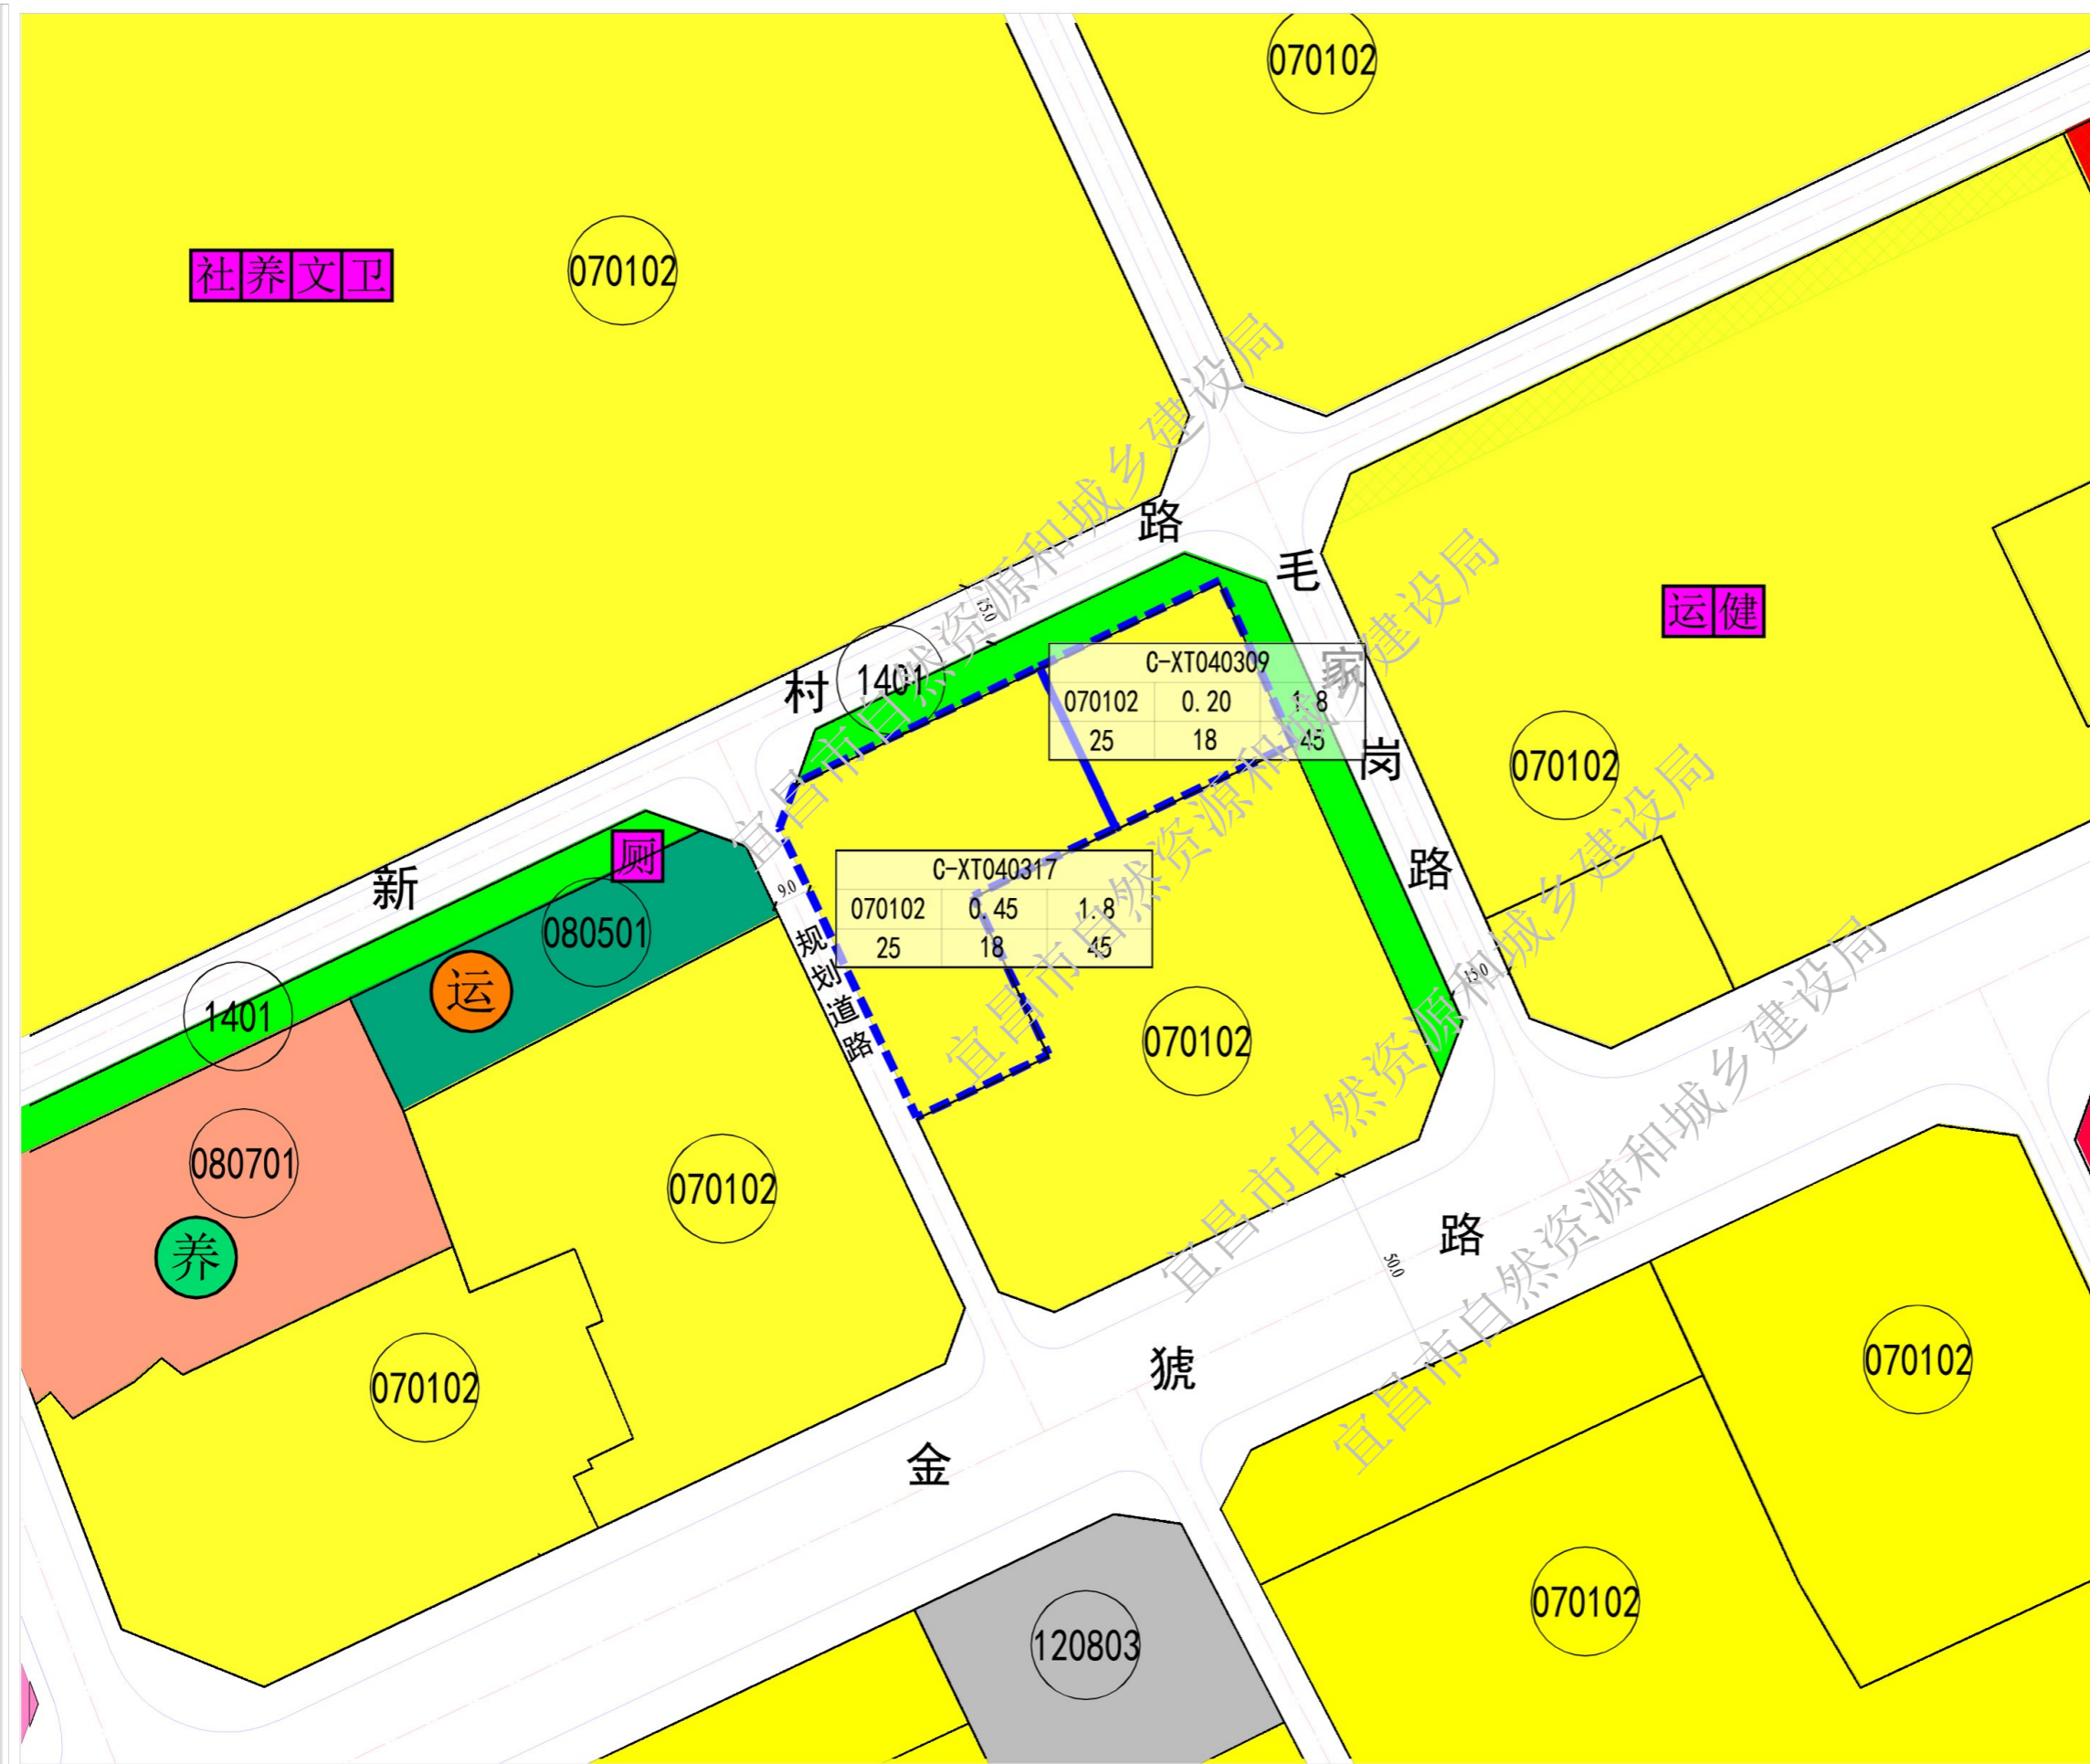

图例

- 070102 二类城镇住宅用地
- 080501 体育场馆用地
- 080701 老年人社会福利用地
- 120803 社会停车场用地
- 1401 公园绿地
- 中型多功能运动场地
- 社区党员服务中心
- 老年人日间照料中心(托老所)
- 文化活动站
- 社区卫生服务站(村卫生室)
- 小型多功能(球类)运动场地
- 公共厕所
- 城市道路
- 调整范围

地块编号		
用地性质	用地面积(公顷)	容积率
建筑密度(%)	绿地率(%)	建筑限高(米)