

# 宜昌市西陵区渭河路及渭河一路综合改造工程（望洲三组A11城中村改造配套道路工程）规划设计方案批前公示


宜昌市西陵区渭河路及渭河一路综合改造工程(望洲三组A11城中村改造配套道路工程)位于西陵区渭河路附近。我局拟批准该项目方案,根据《中华人民共和国城乡规划法》及《湖北省城乡规划条例》等相关规定,现将该项目方案主要内容予以公示,公示时间从即日起至2026年3月16日为止。有关单位或个人对该项目方案有任何意见或建议的,可在公示期间通过以下方式向宜昌市自然资源和城乡建设局西陵区分局反映。

联系人:王俊、王浩瑞


联系电话:0717-6748990、0717-6213008

联系地址:宜昌市西陵二路19号

宜昌市自然资源和城乡建设局西陵区分局  
2026年3月6日

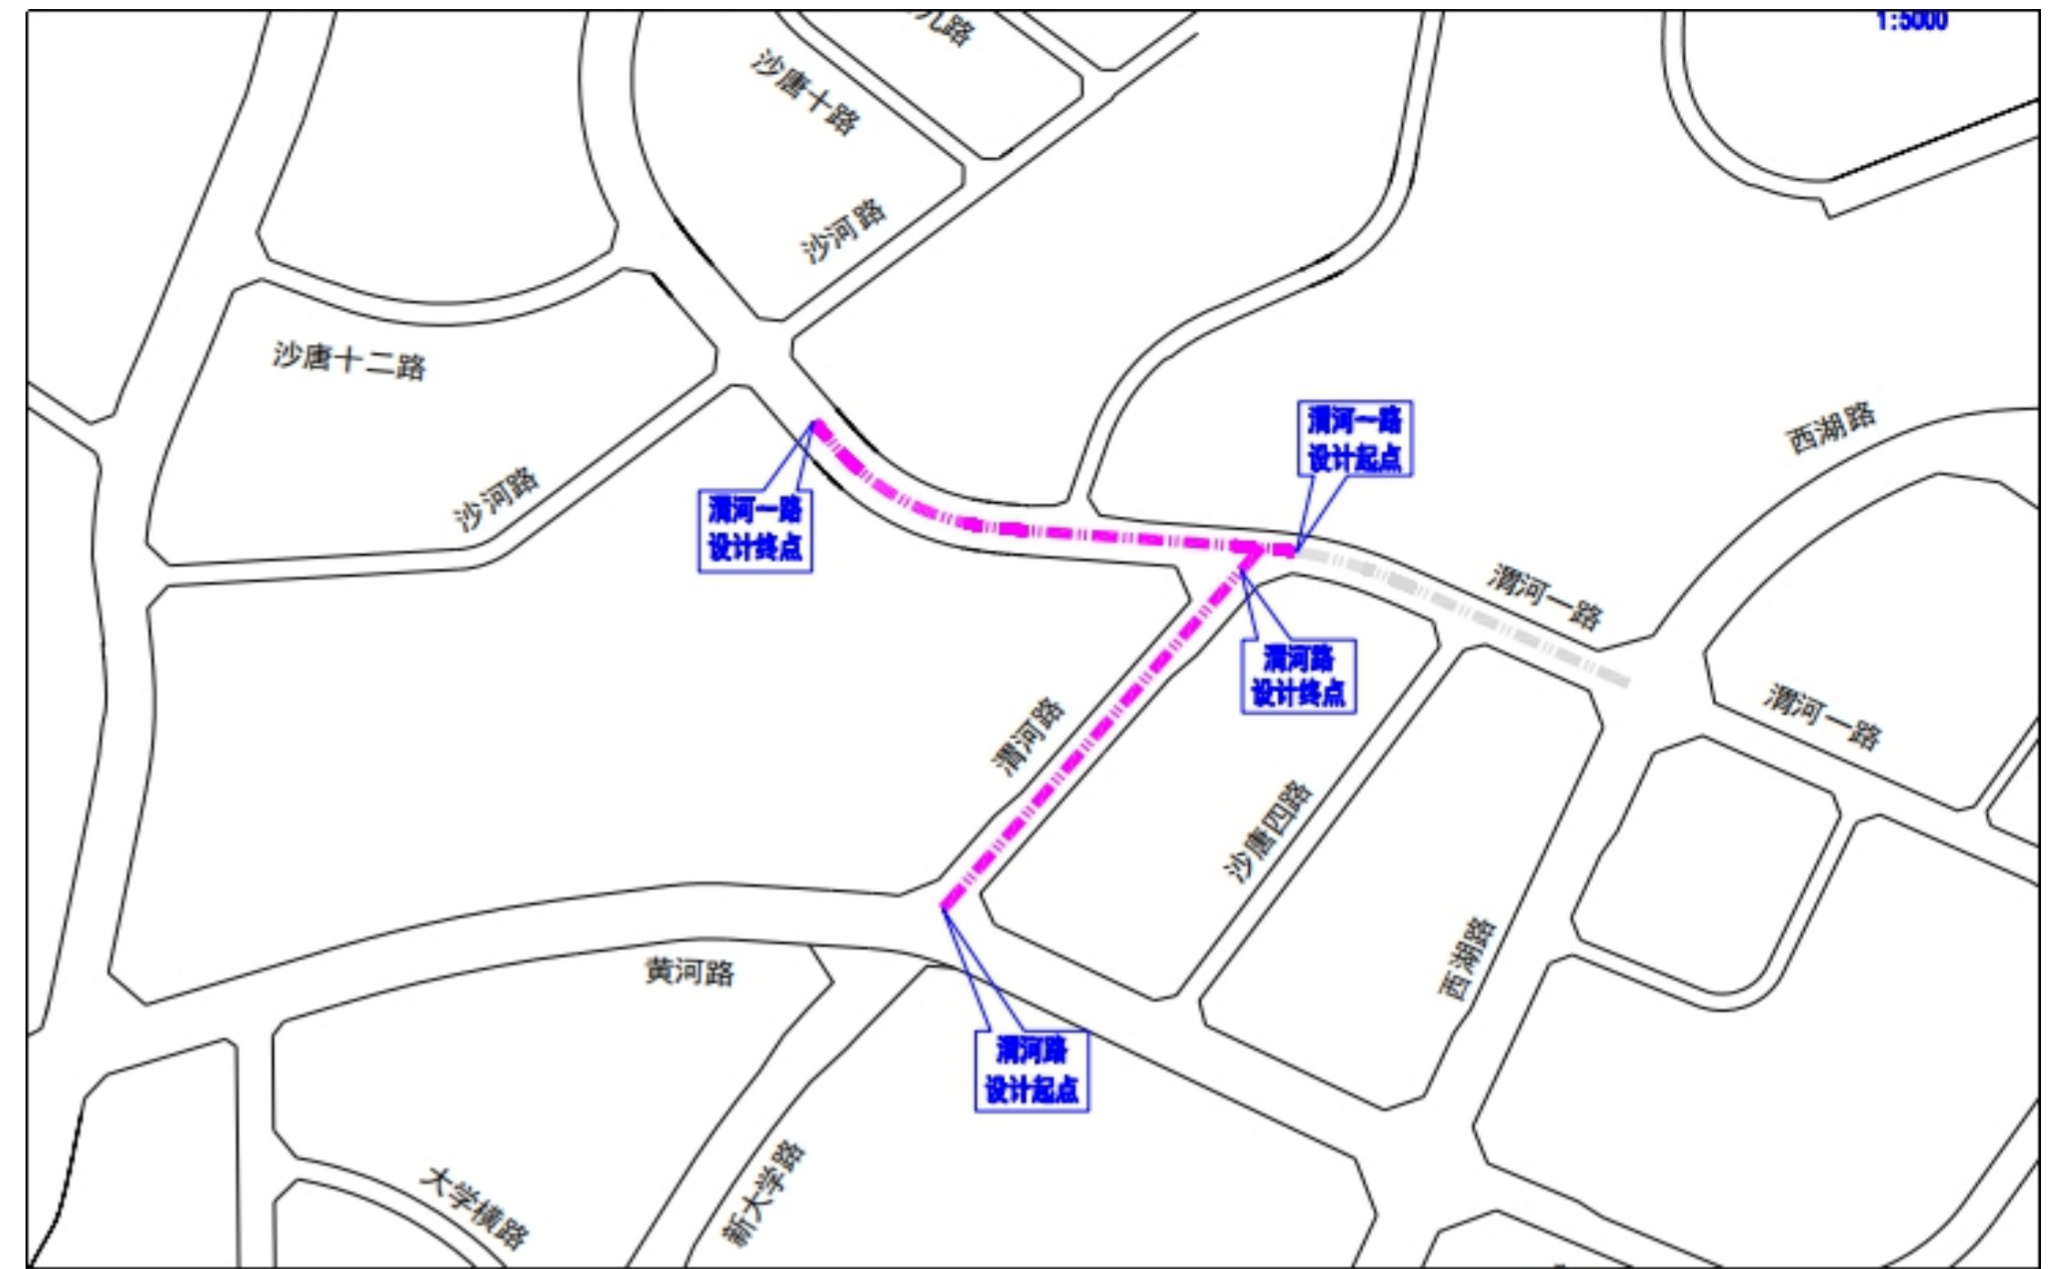

区位图

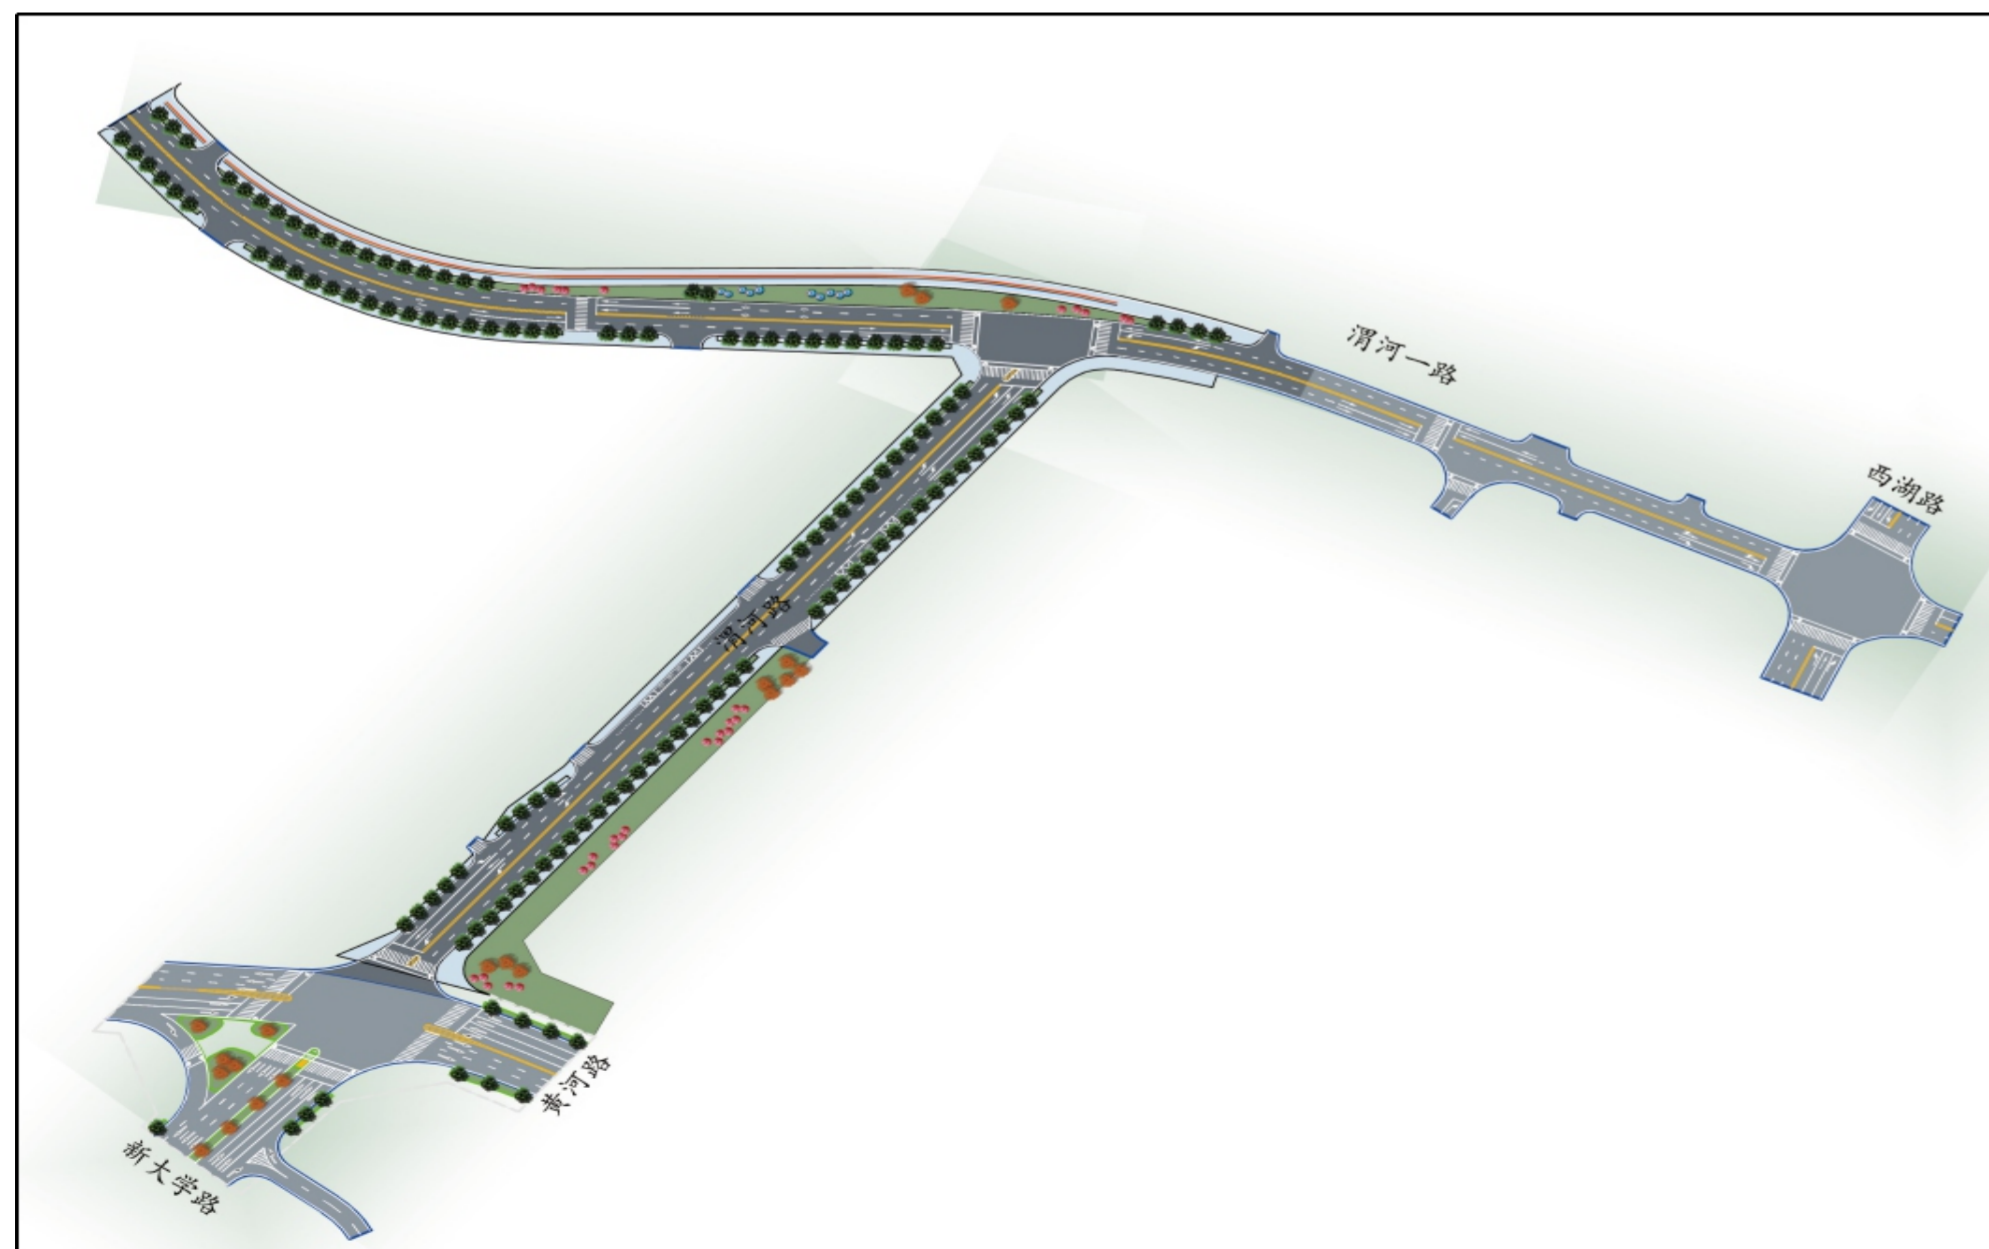

平面图



效果图