
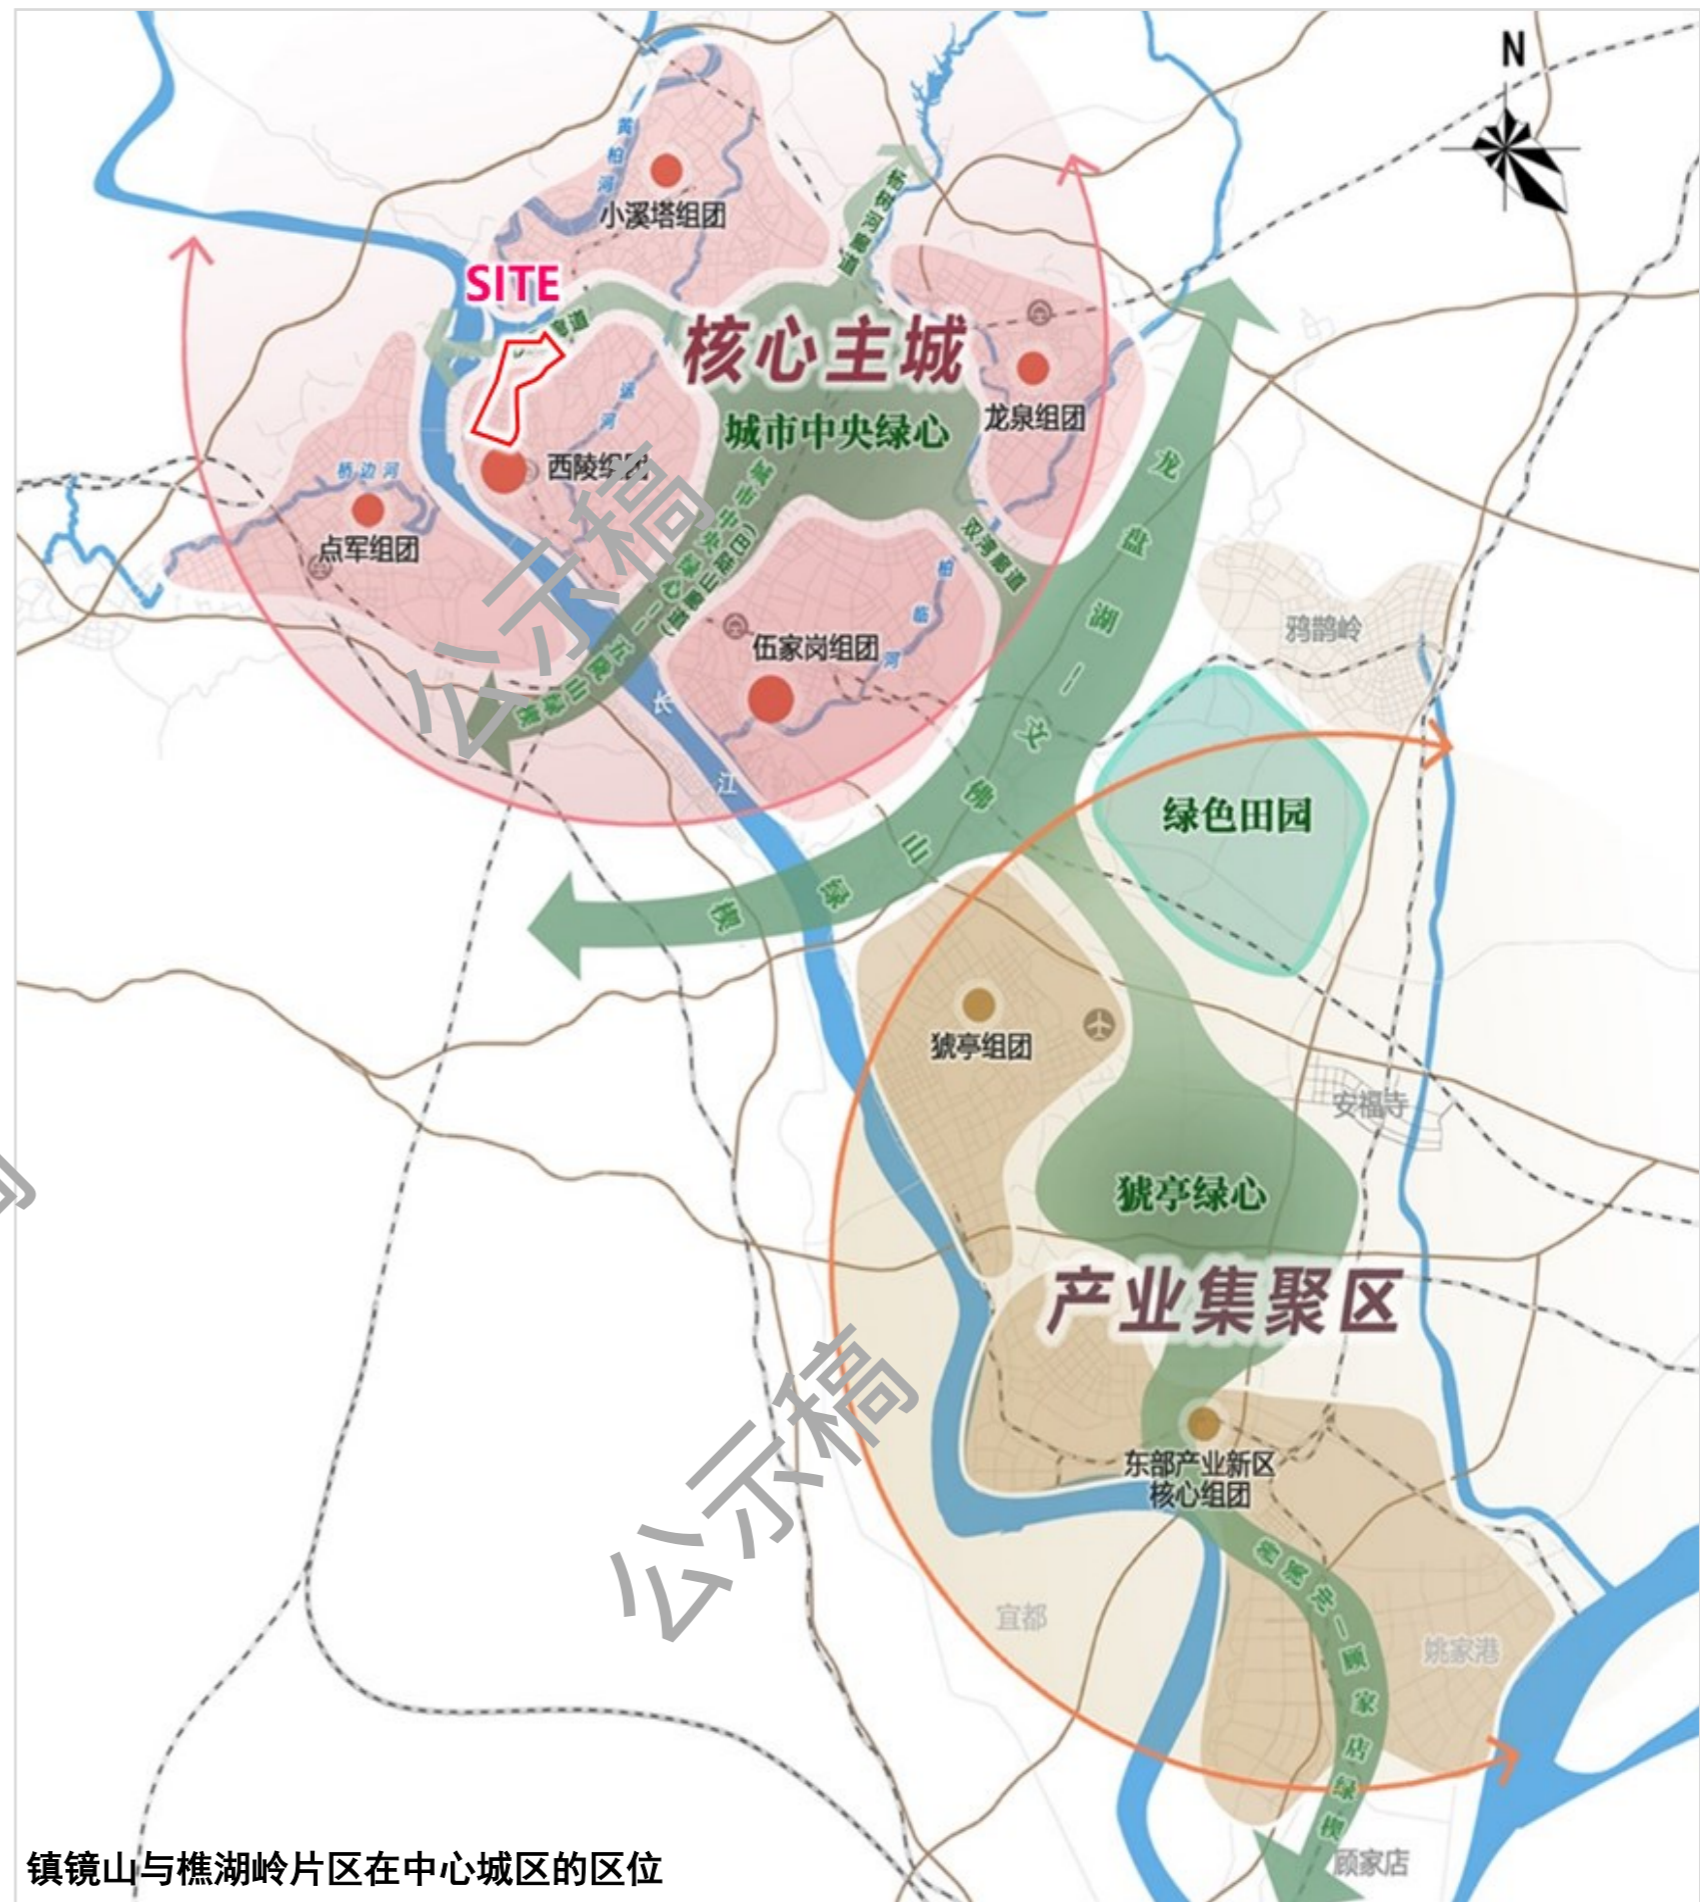


宜昌市 B-XL03、B-XL07 编制单元 (镇镜山与樵湖岭片区) 控制性详细规划修编

REGULATORY PLAN OF YICHANG B-XL03/B-XL07 PREPARATION UNIT (ZHENJINGSHAN AND QIAOHULING AREAS)



01 区位关系图

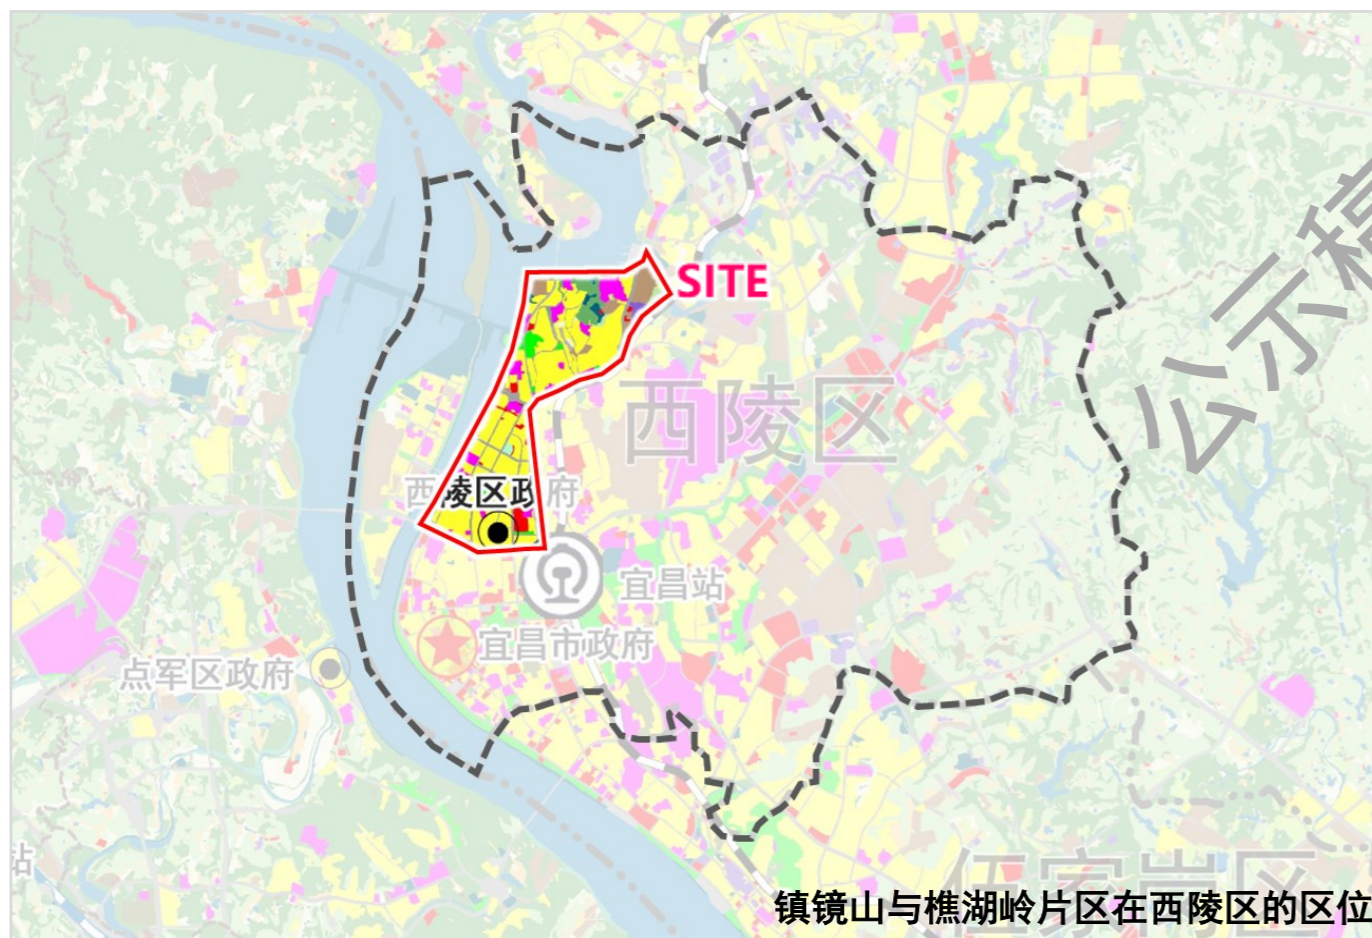

宜昌市 B-XL03、B-XL07 编制单元 (镇镜山与樵湖岭片区) 控制性详细规划修编

REGULATORY PLAN OF YICHANG B-XL03/B-XL07 PREPARATION UNIT (ZHENJINGSHAN AND QIAOHULING AREAS)

02 空间结构规划图

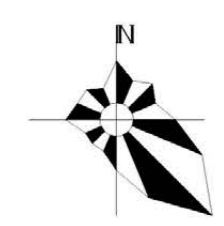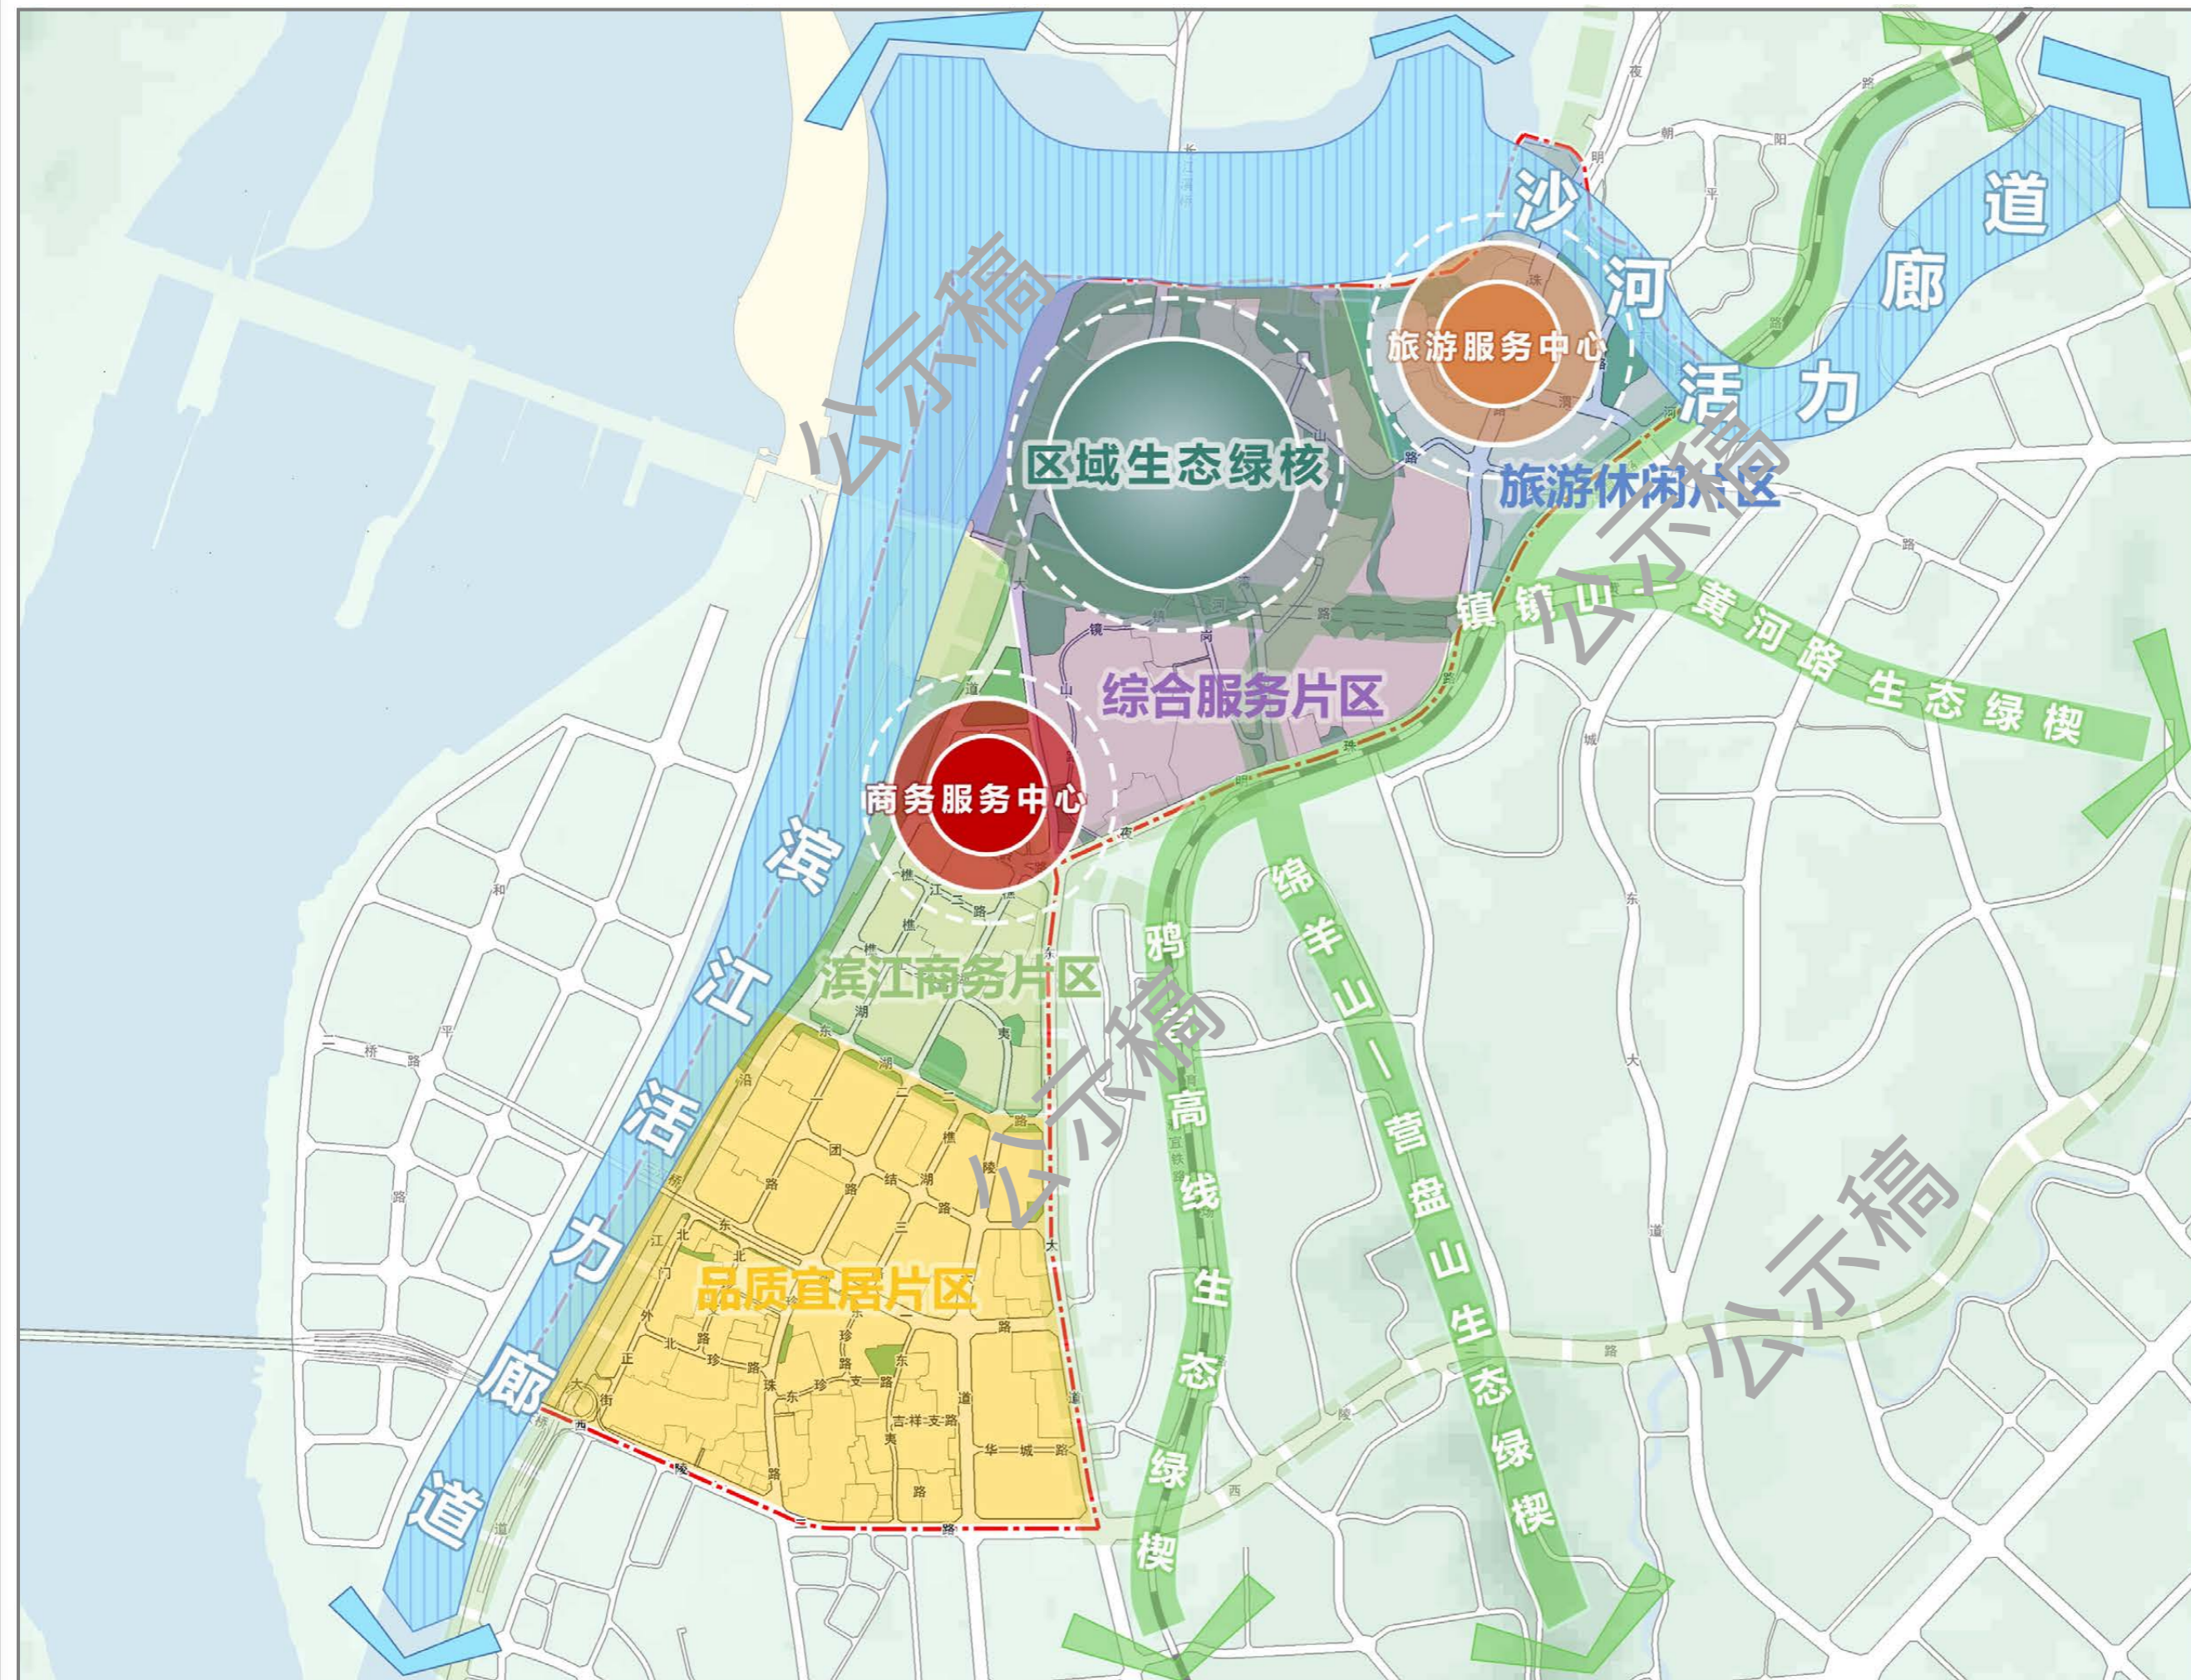

0 200 400 800M



图例

- 功能中心
- 功能片区
- 生态廊道
- 生态绿核
- 生态绿楔
- 生态绿网
- 规划范围

宜昌市 B-XL03、B-XL07 编制单元 (镇镜山与樵湖岭片区) 控制性详细规划修编

REGULATORY PLAN OF YICHANG B-XL03/B-XL07 PREPARATION UNIT (ZHENJINGSHAN AND QIAOHULING AREAS)

03 土地利用规划图

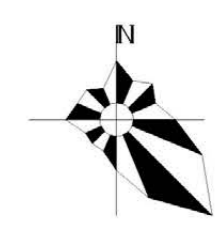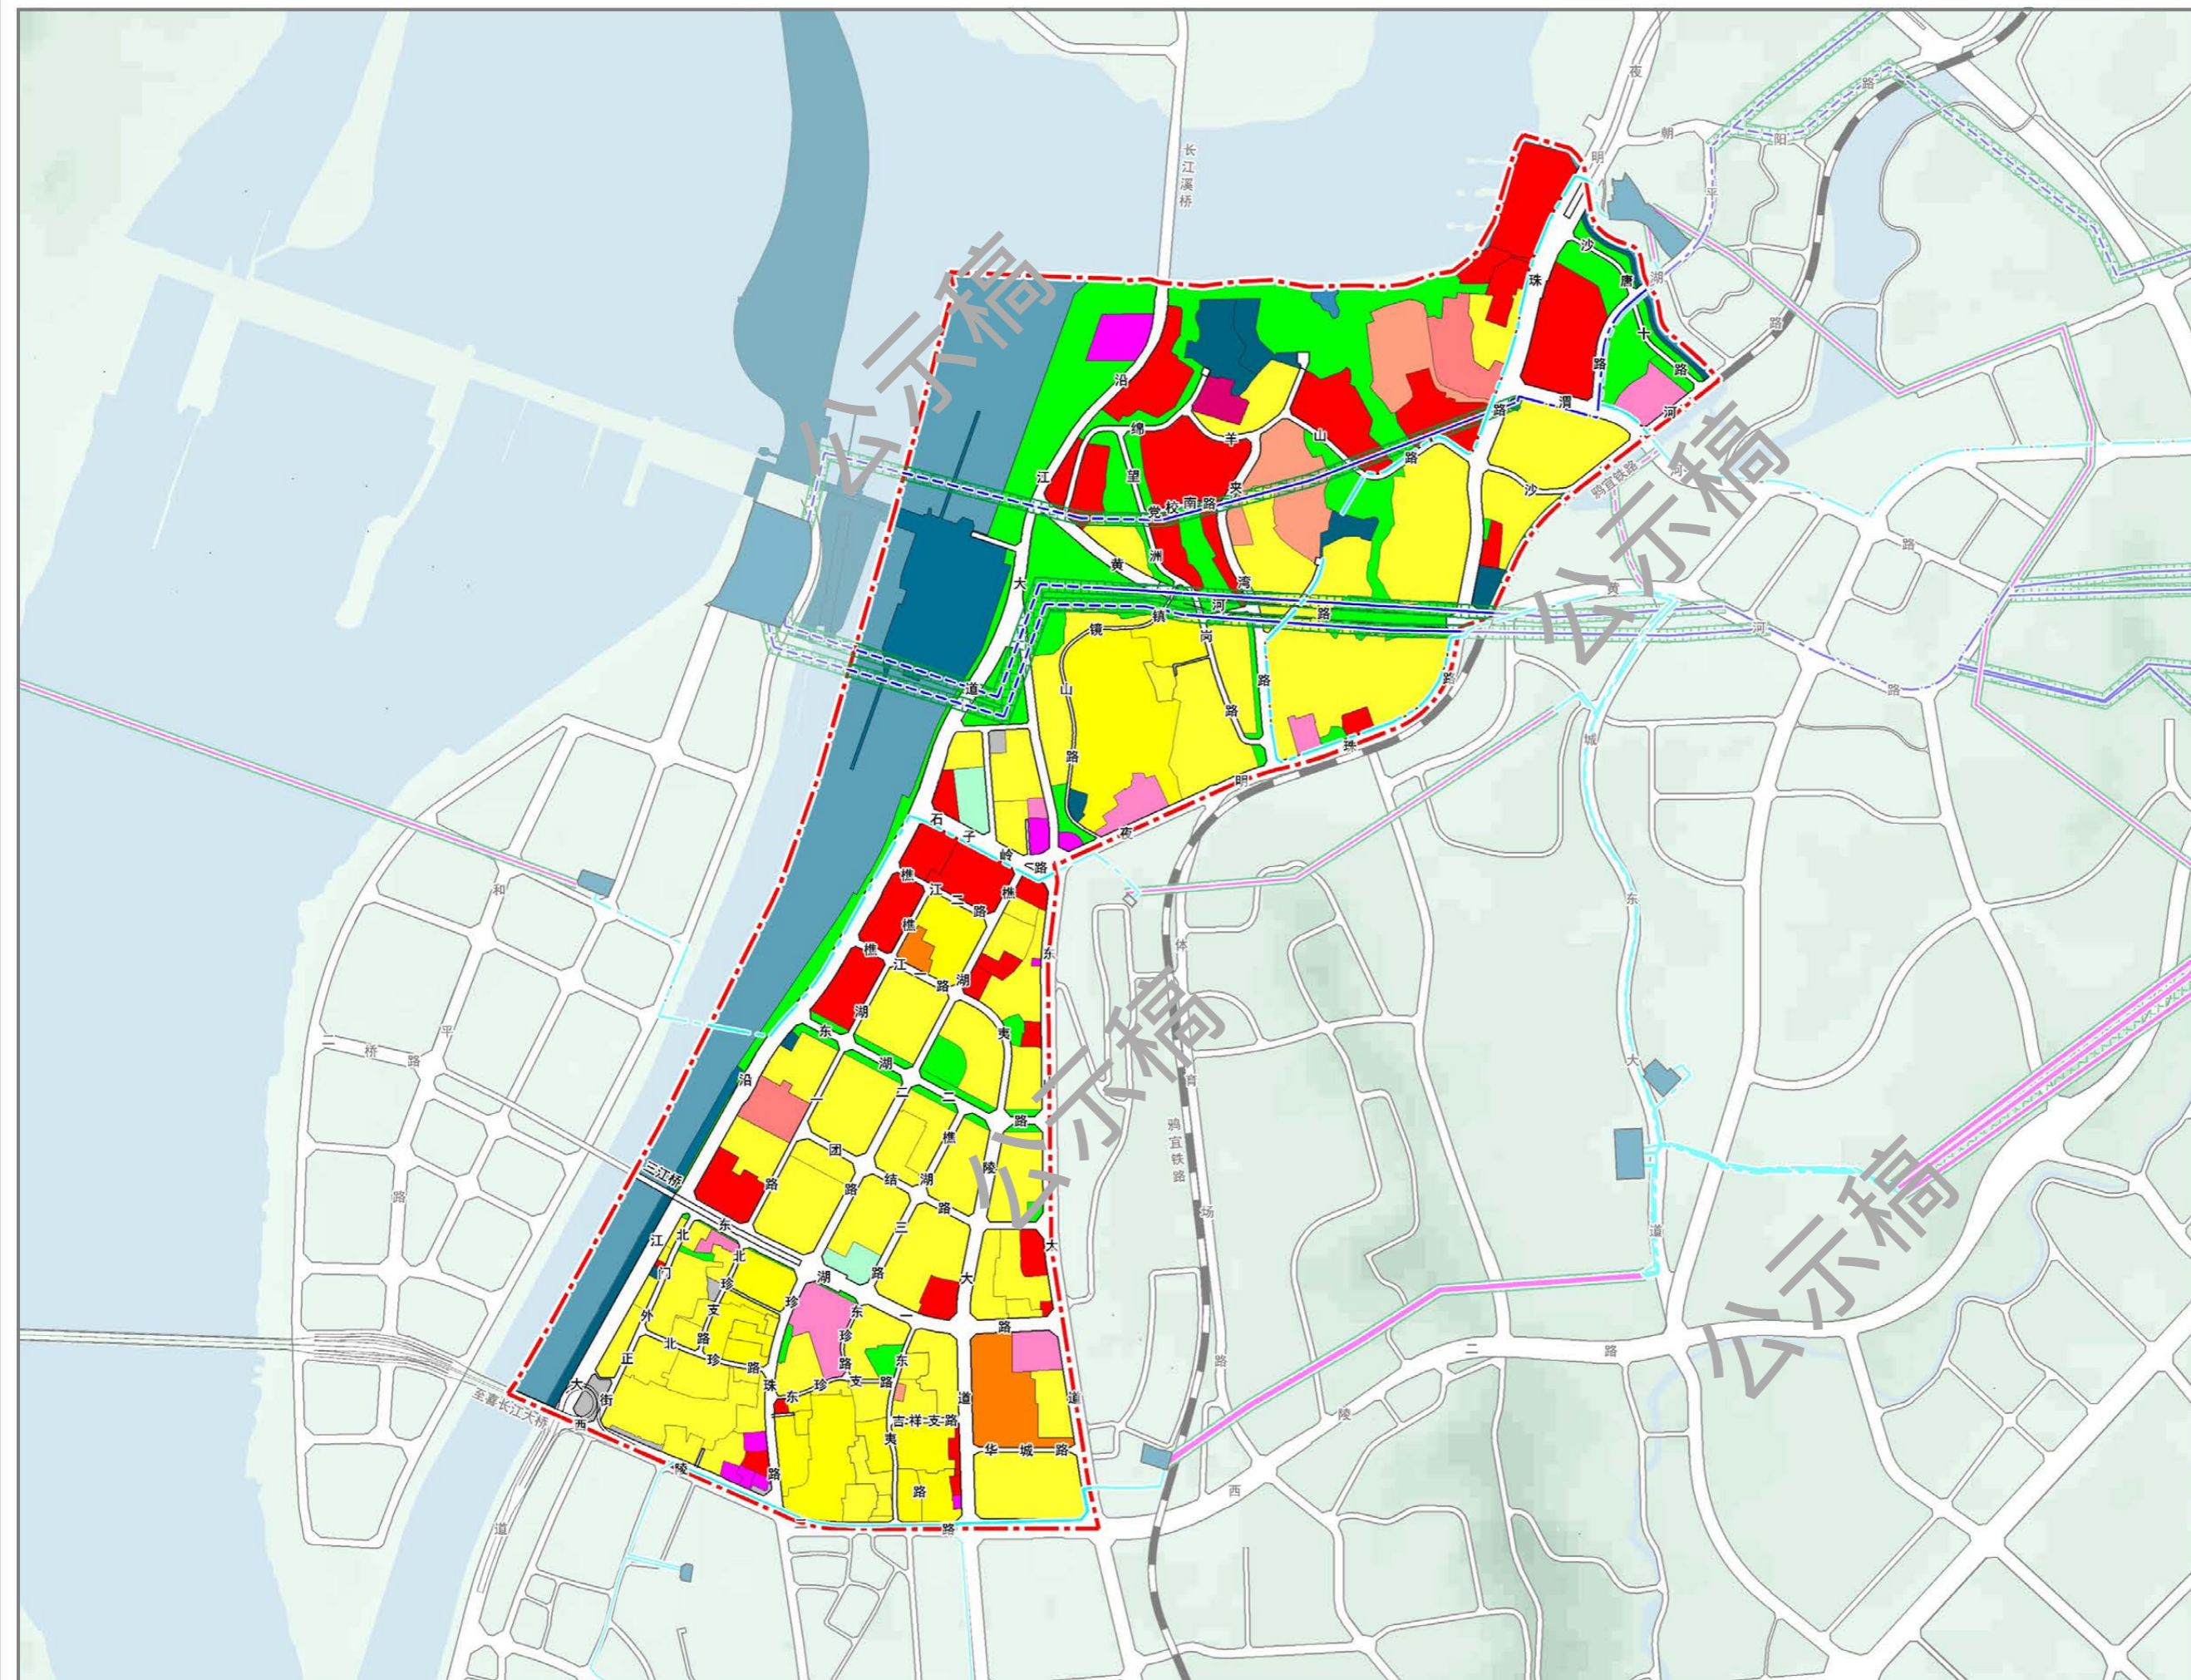

0 200 400 800M


图例

- 二类城镇住宅用地
- 居住商业混合用地
- 机关团体用地
- 科研用地
- 文化用地
- 教育用地
- 医疗卫生用地
- 社会福利用地
- 商业用地
- 商务金融用地
- 铁路用地
- 社会停车场用地
- 供水用地
- 供电用地
- 广播电视用地
- 消防用地
- 水工设施用地
- 其他公用设施用地
- 公园绿地
- 防护绿地
- 广场用地
- 河流水面
- 铁路
- 规划道路
- 规划范围

宜昌市 B-XL03、B-XL07 编制单元 (镇镜山与樵湖岭片区) 控制性详细规划修编

REGULATORY PLAN OF YICHANG B-XL03/B-XL07 PREPARATION UNIT (ZHENJINGSHAN AND QIAOHULING AREAS)


04 公共服务设施规划图

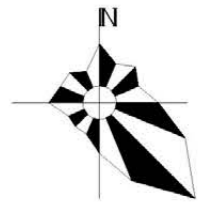

0 200 400 800M

图例




- 铁路
- 规划道路
- 规划范围
- 水域
- 市区级公共服务设施
 - 西陵区人民政府
 - 三峡游轮中心
 - 科研设施
 - 社会福利院
 - 文化服务中心
 - 博物馆
 - 医院
 - 行政办公设施
 - 公共服务中心
 - 禁毒教育基地
 - 老年大学
 - 文体活动中心
- 15分钟生活圈公共服务设施
 - 初中
 - 全民健身中心
 - 大型多功能运动场地
 - 卫生服务中心
 - 文化活动中心
 - 街道办事处
 - 派出所
 - 福利设施
- 10分钟生活圈公共服务设施
 - 小学
 - 中型多功能运动场地
 - 菜市场
- 5分钟生活圈公共服务设施
 - 居委会
 - 幼儿园(独立/配建)
 - 老年人日间照料中心
 - 文化服务站
 - 社区卫生服务站
 - 小型多功能运动场地
 - 室外综合健身场地

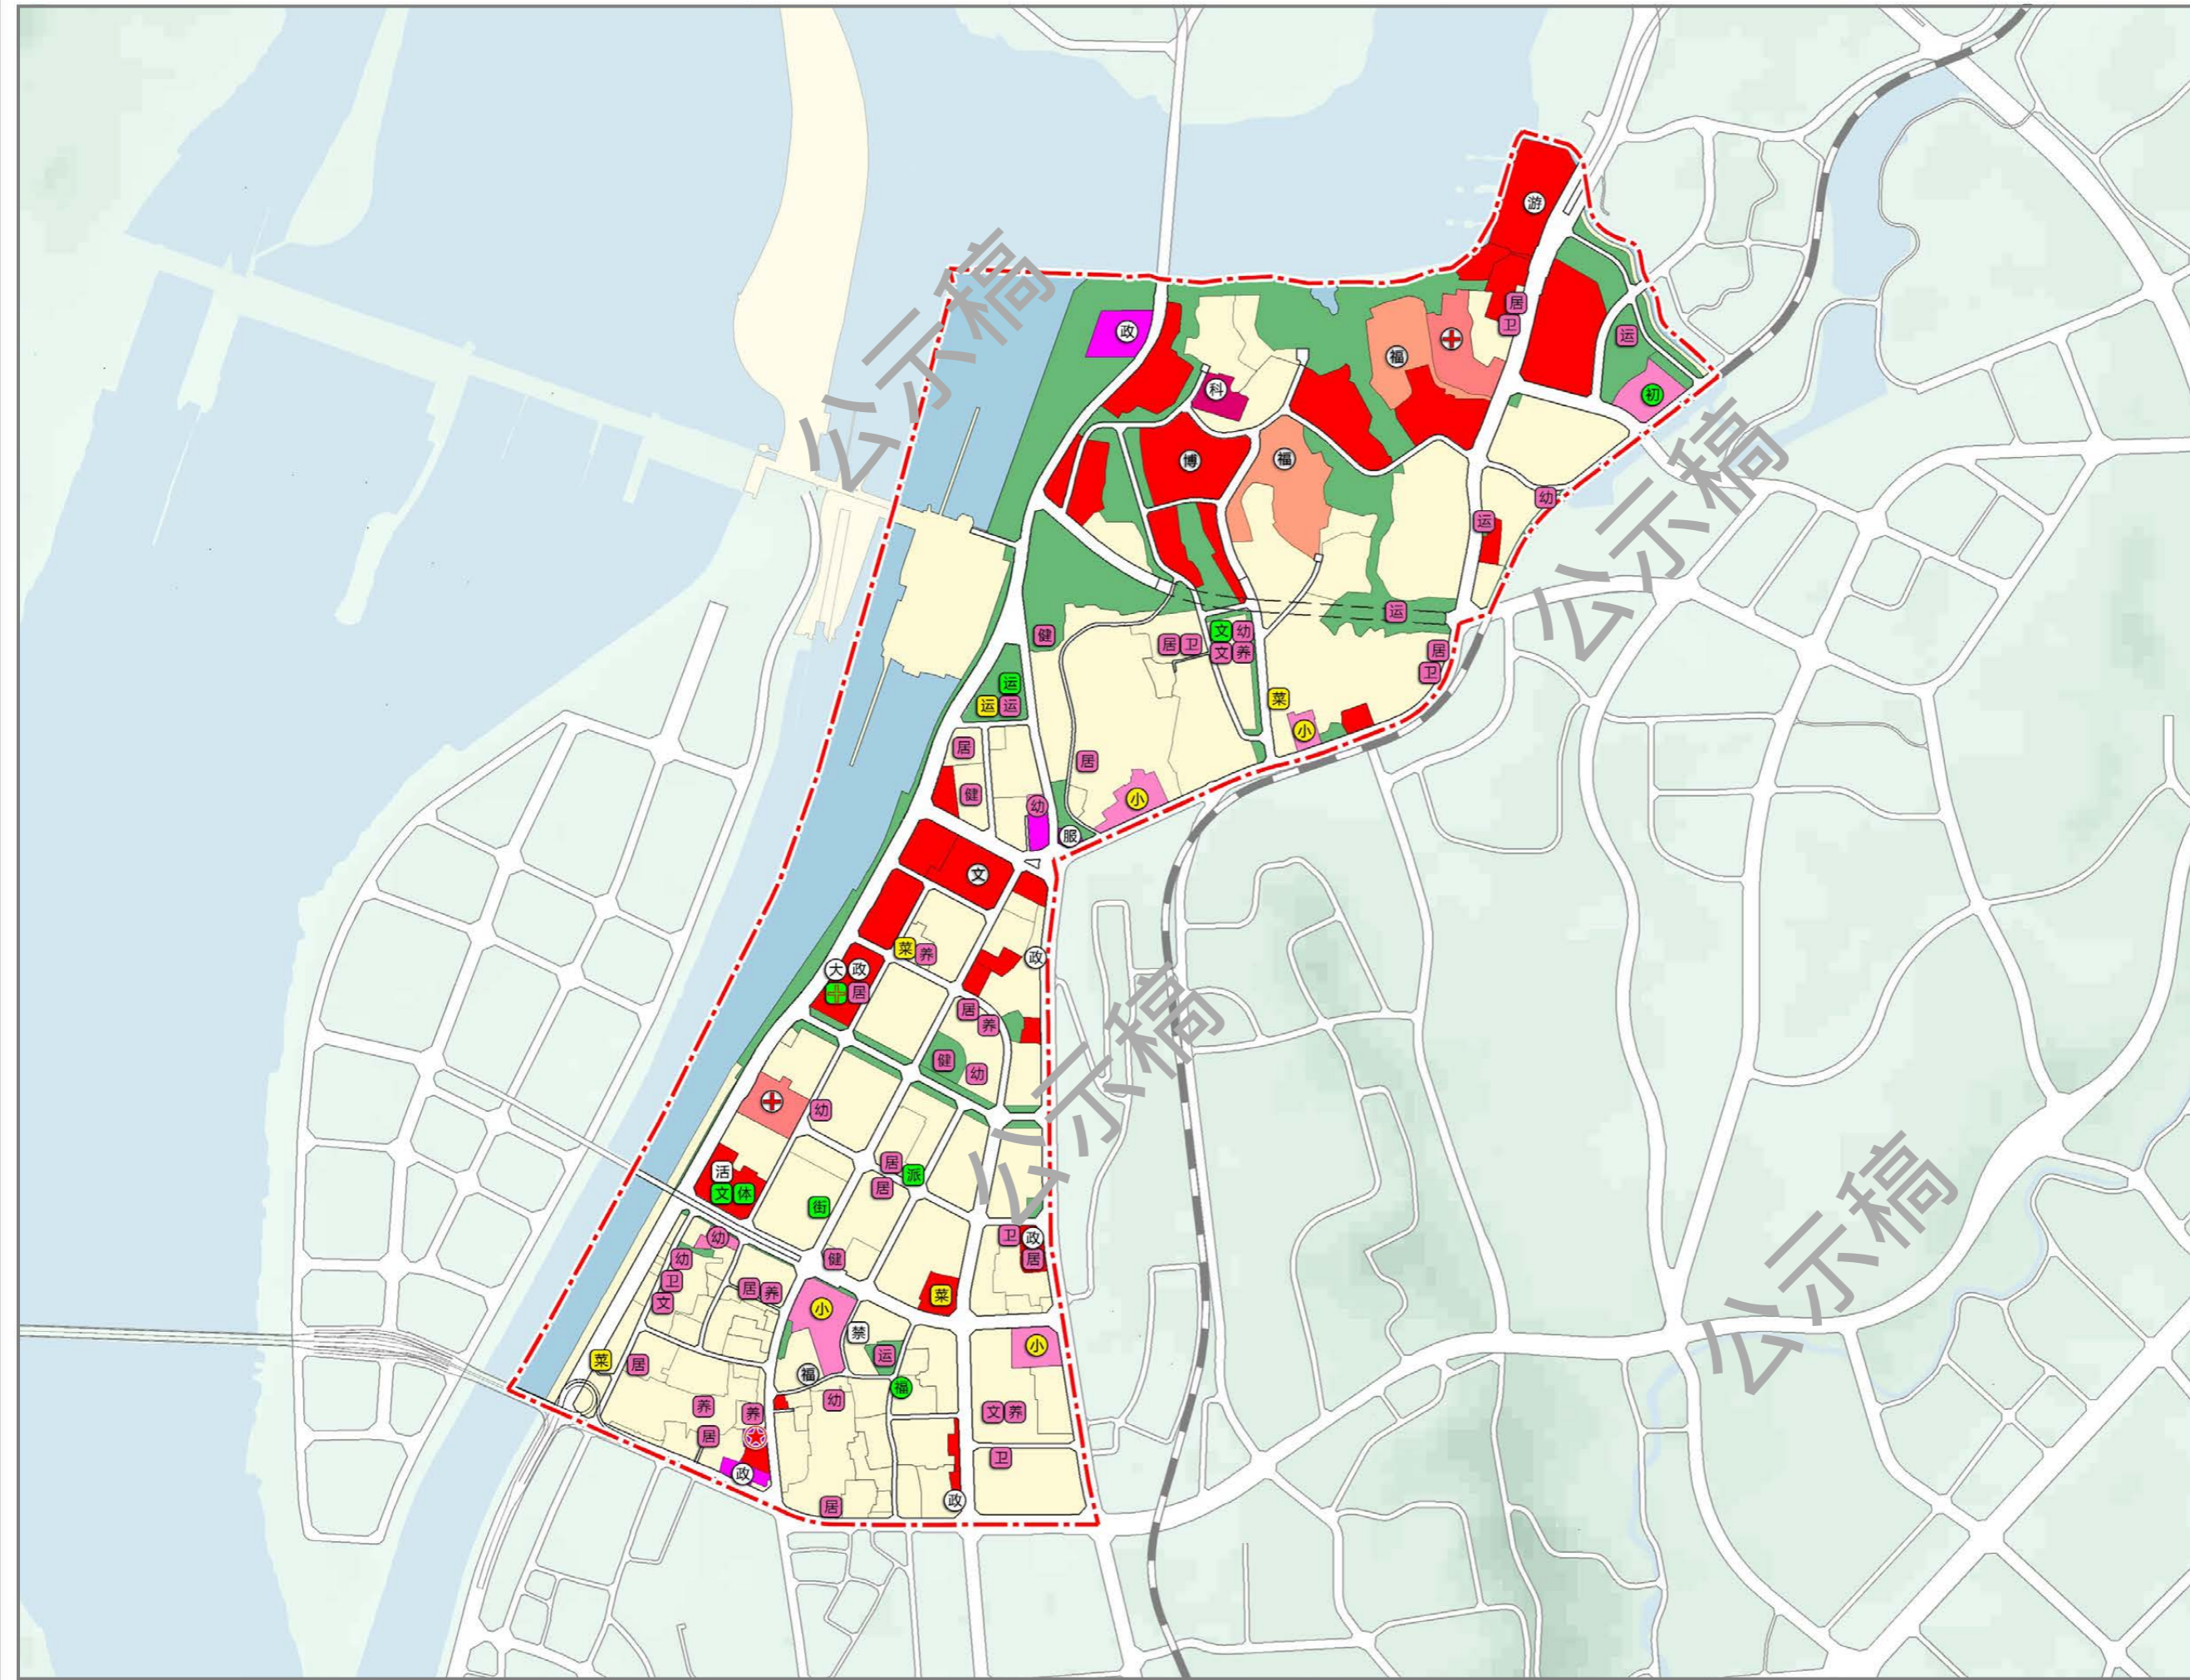

宜昌市 B-XL03、B-XL07 编制单元 (镇镜山与樵湖岭片区) 控制性详细规划修编

REGULATORY PLAN OF YICHANG B-XL03/B-XL07 PREPARATION UNIT (ZHENJINGSHAN AND QIAOHULING AREAS)

05 道路系统规划图

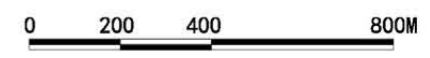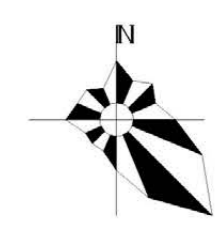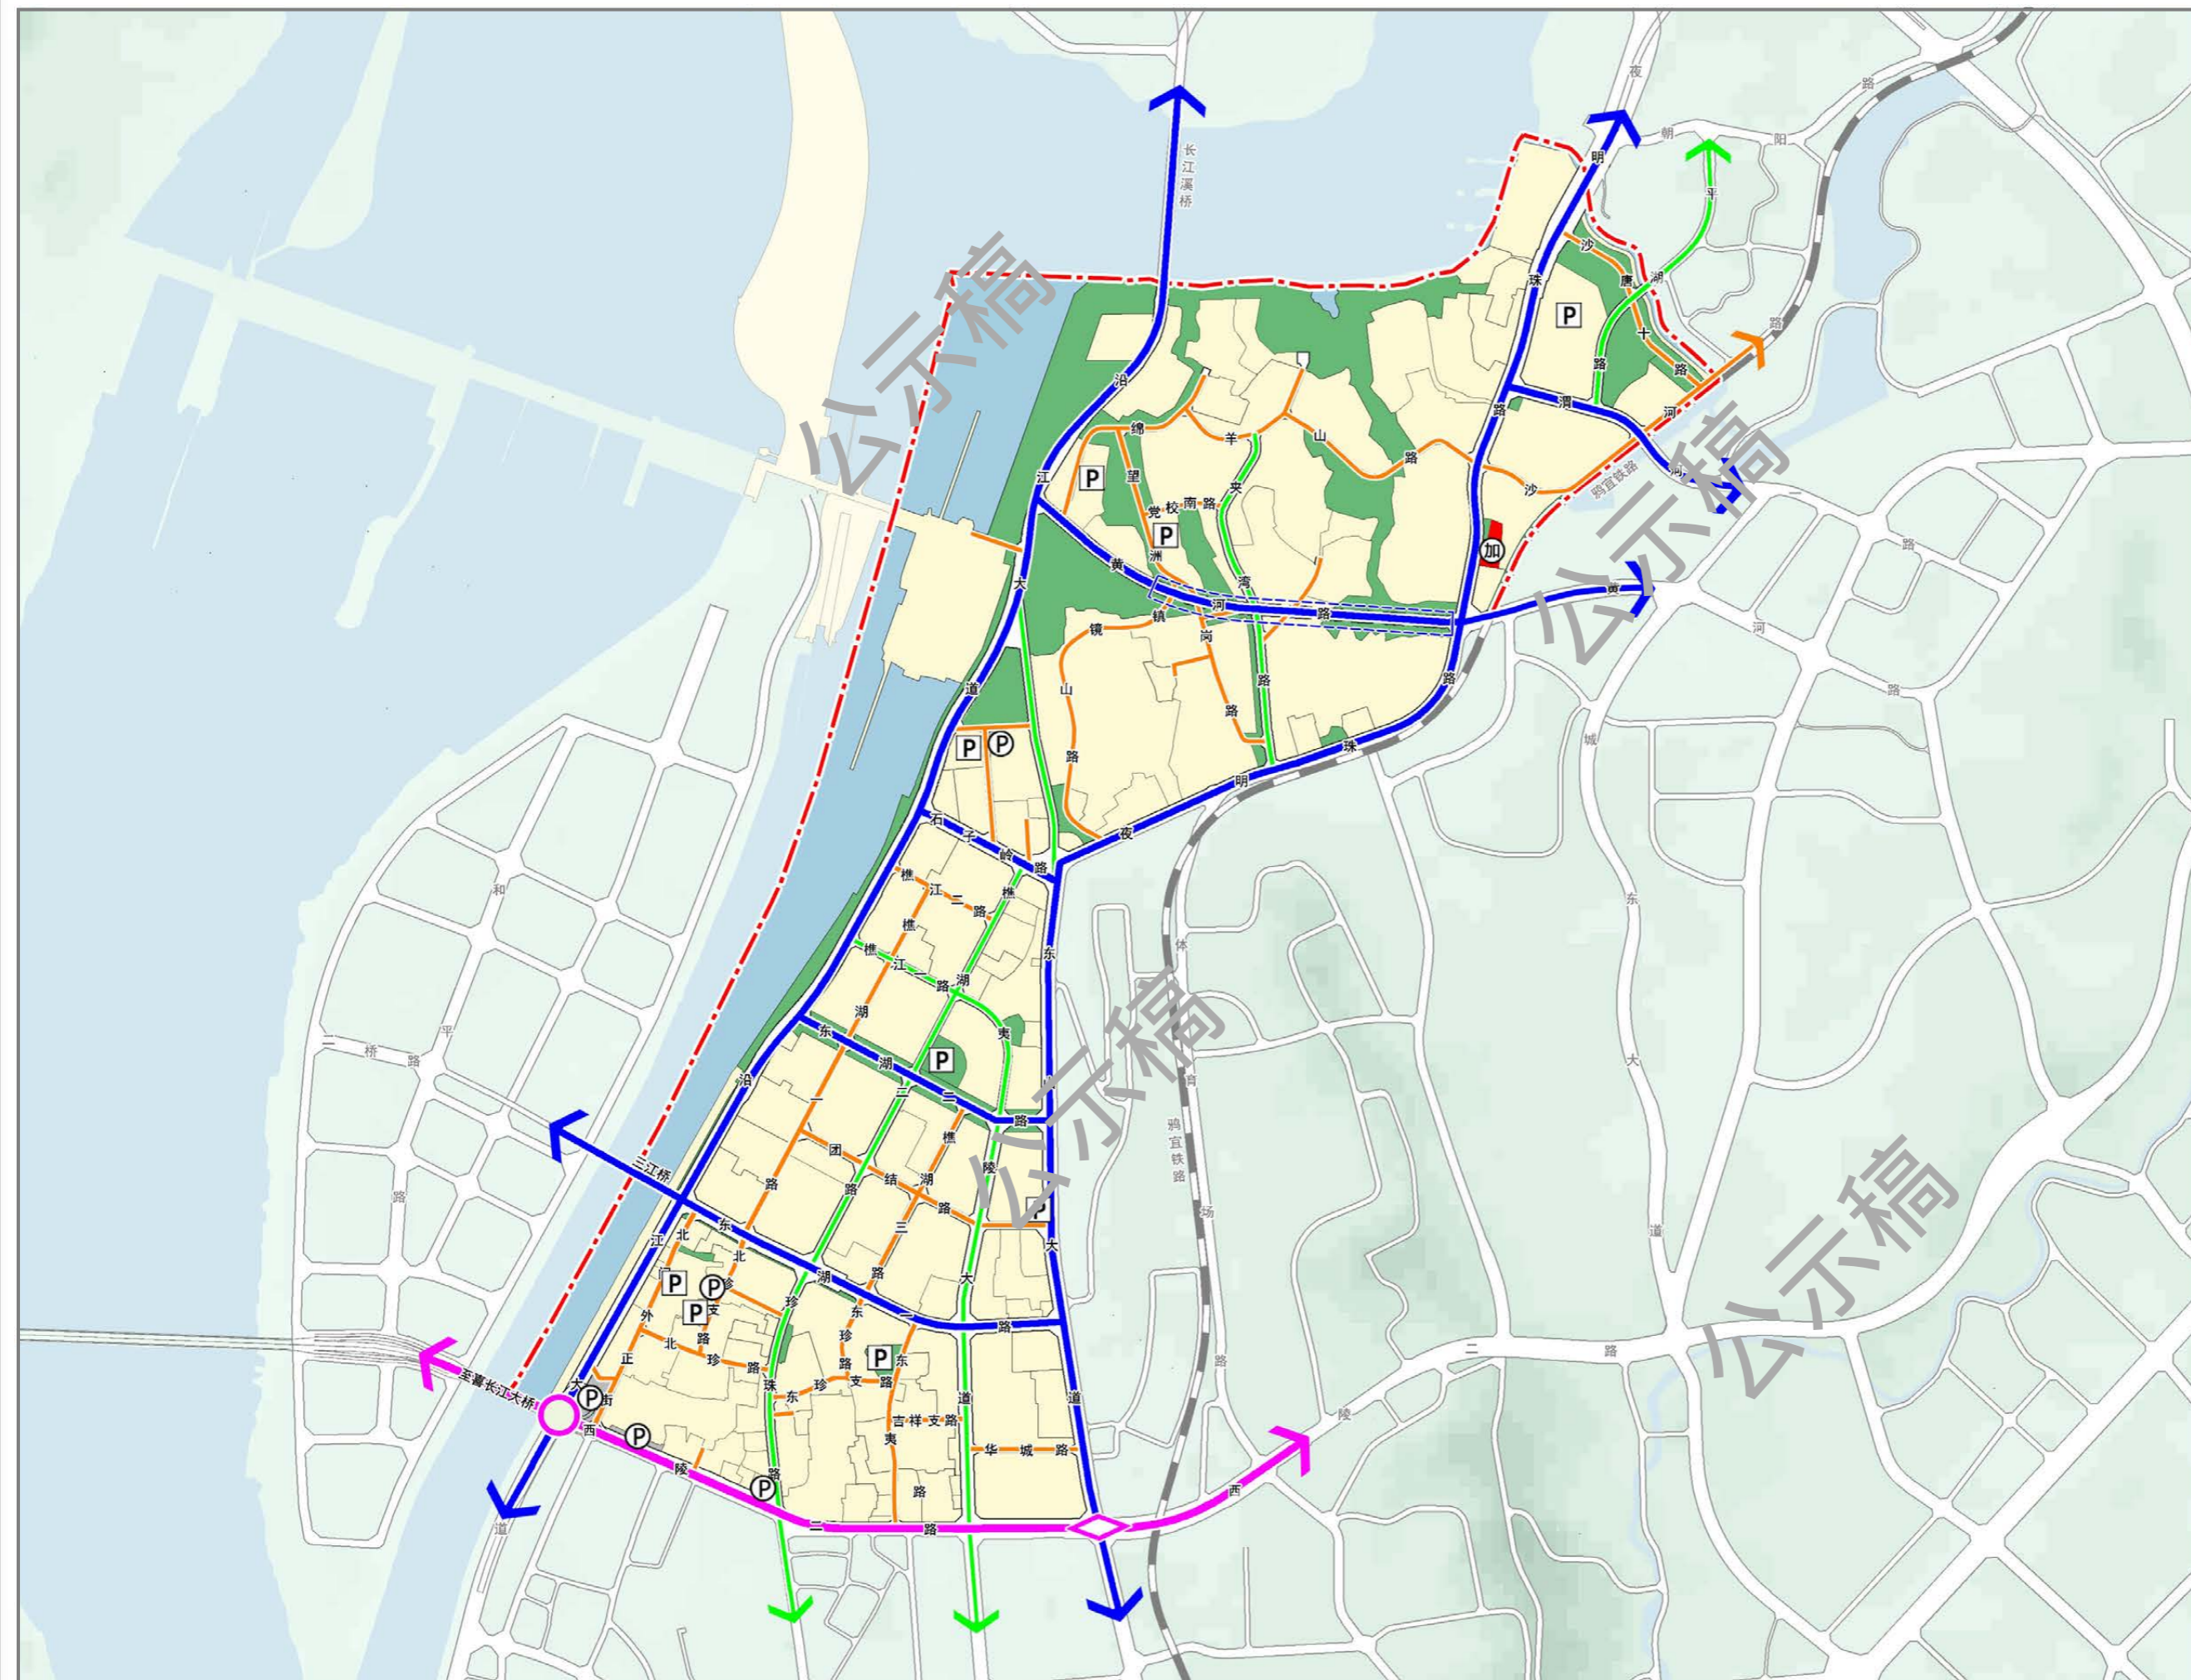

图例

- 快速路 (Expressway)
- 主干路 (Main Road)
- 次干路 (Secondary Road)
- 支路 (Local Road)
- 隧道 (Tunnel)
- 全互通立交 (Full Interchange)
- 菱形立交 (Diamond Interchange)
- 社会公共停车场 (Public Parking Lot)
- 加油加气站 (Gas Station)
- 城市建设用地 (Urban Construction Land)
- 绿地 (Green Space)
- 水域 (Water Body)
- 铁路 (Railway)
- 城市道路 (Urban Road)
- 规划范围 (Planning Boundary)